DOKUMENTACJA ORYGINALNA

* DOKUMENTACJA CHRONIONA PRAWEM AUTORSKIM

15

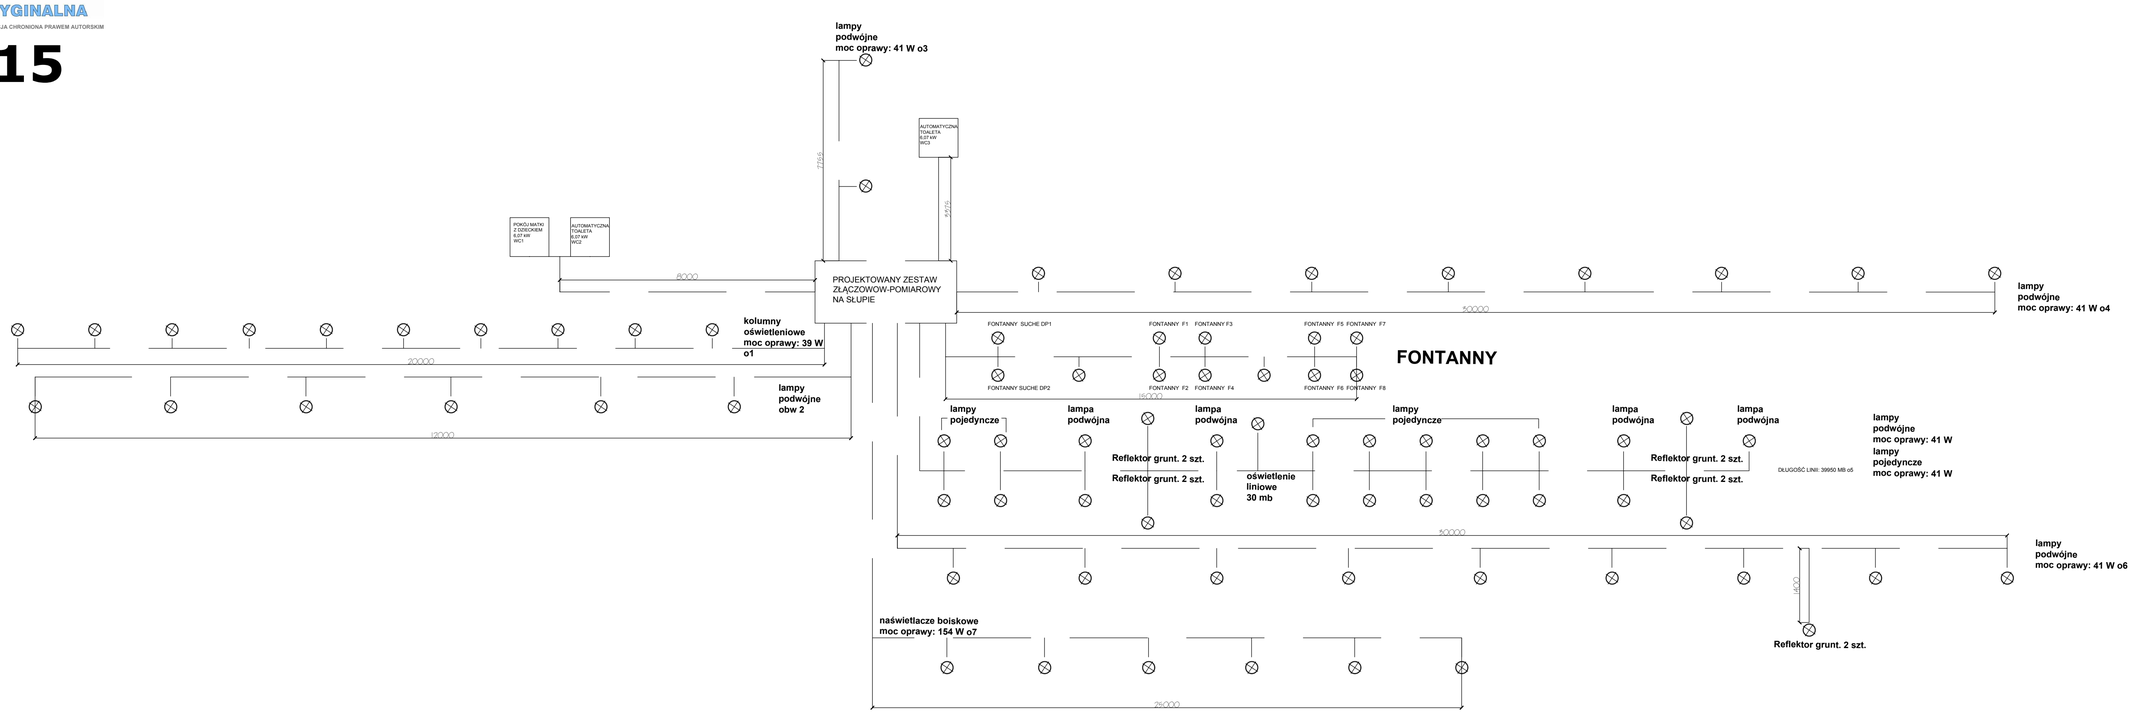

SCHEMAT PODŁĄCZENIA OŚWIETLENIA DO ISTNIEJĄCEJ SKRZYNKI POMIAROWO-ZŁĄCZOWEJ NA SŁUPIE NR 15

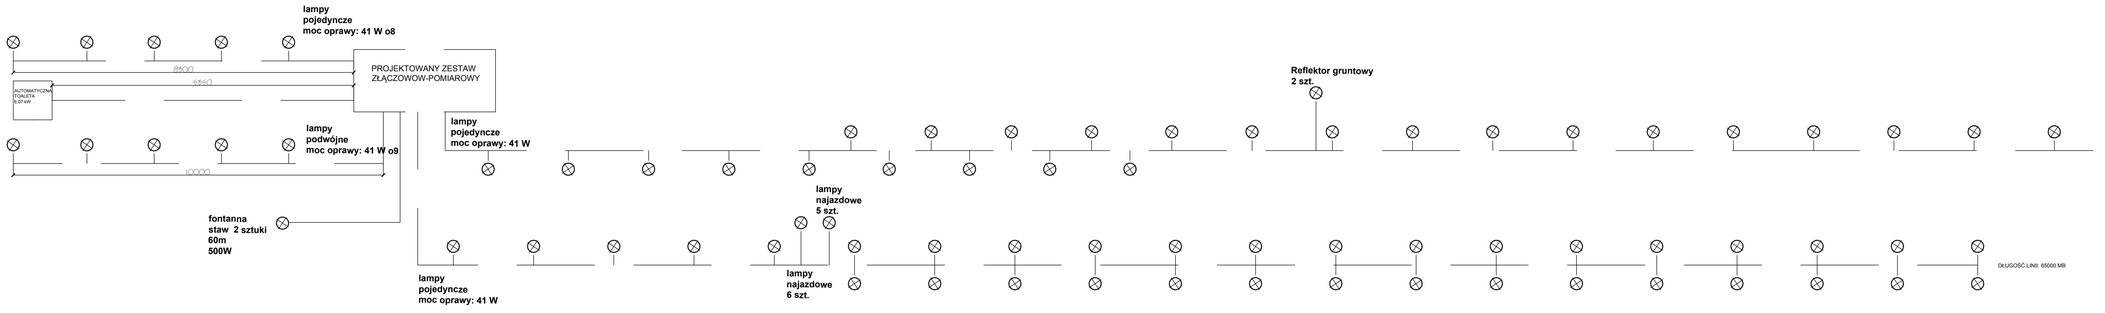

SCHEMAT PODŁĄCZENIA OŚWIETLENIA DO ISTNIEJĄCEJ SKRZYNKI POMIAROWO-ZŁĄCZOWEJ W ALTANCE PARKOWEJ

ATELIER ARCHITEKTURY Radosław Żubrycki

PROJEKTOWANIE ARCHITEKTURA DESIGN
ATELIER ARCHITEKTURY RADOSŁAW ŻUBRYCKI
ul. Św. Jana 9a 59-900 Zgorzelec www.aarz.pl tel: 514492382

REWITALIZACJA PARKU MIEJSKIEGO W MIECHOWIE

Tytuł projektu
„Rewitalizacja Parku Miejskiego w Miechowie"

- Roboty budowlane polegające na przebudowie istniejących i budowie nowych ścieżek parkowych, montażu małej architektury: ławek, kosza na śmieci, stołów biesiadnych, fontann itp., przebudowie wejścia do parku i ogrodzenia, montażu samoczyszczących toalet parkowych podłączonych do sieci wodno-kanalizacyjnej i energetycznej, budowie boisk do tenisa i wielobojowych, montażu urządzeń sportowych siłowni zewnętrznej, budowie dwóch placów zabaw, odbudowie drewnianego mostu na wyspę parkową, przebudowie linii brzegowej, podniesieniu poziomu wyspy parkowej celem umocnienia i stabilizacji gruntu, przebudowie dojazdów do istniejącej zabudowy, budowie pergoli parkowych, przebudowie istniejącej wiaty biesiadnej, rozbudowie systemu kanalizacji deszczowej, rozbudowie instalacji elektroenergetycznej, wodno-kanalizacyjnej z przyłączami, oraz przebudowie elewacji istniejącego budynku w ramach zadania

Położenie
Zgodnie ze stroną tytułową projektu

1503

Tytuł rysunku
INSTALACJE ELEKTRYCZNE – SCHEMAT UKŁADU ZASILANIA

Etap projektowy
PROJEKT BUDOWLANY I WYKONAWCZY

Branża
ZAGOSPODAROWANIE DZIAŁKI

Skala rysunku	Strona dokumentacji	Numer projektu
BS	--	**44/2014**
Data sporządzenia: **CZERWIEC 2015**	Data poprawki: -----	Klient: **GMINA MIECHÓW**

ARCHITEKT KRAJOBRAZU:
mgr inż. arch. Joanna Nieśko
Nr ewidencyjny: 4/472/2003/k

ARCHITEKTURA – PROJEKTANT:
mgr inż. arch. Radosław Żubrycki
Nr upr. MAŁOPOLSKIE/4/DK
sprawowania bezstarania
w specjalności architektonicznej bez ograniczeń

INSTALACJE ELEKTRYCZNE – PROJEKTANT:
Inż. Henryk Nowotyński
Nr upr. 418/79/Wlkm
w specjalności instalacyjno-inżynieryjnej bez ograniczeń