

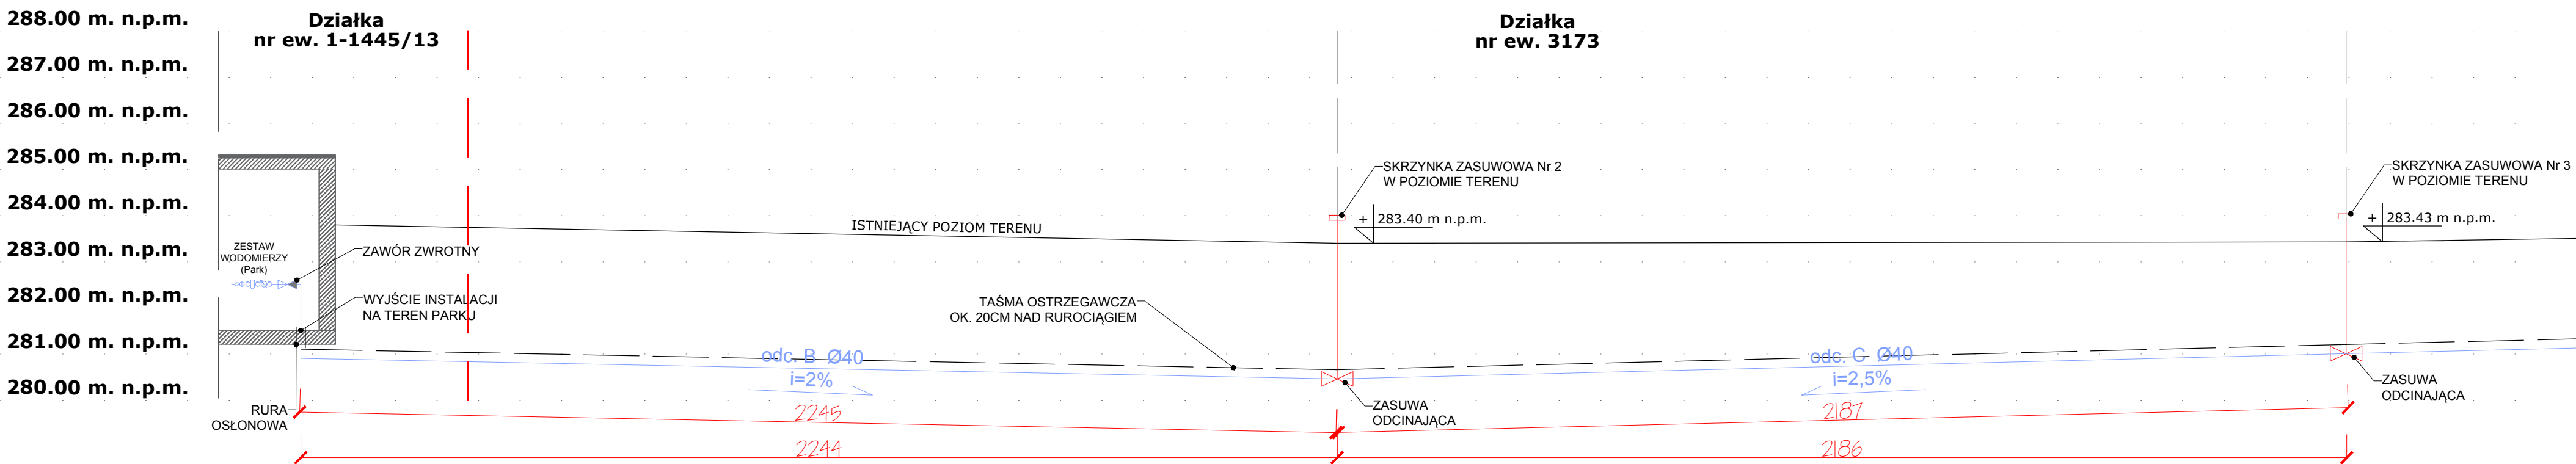
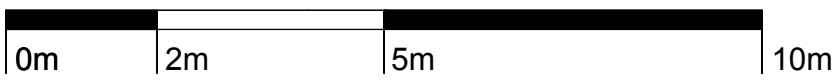



SIEĆ WODY - Odcinek A
SKALA 1:100

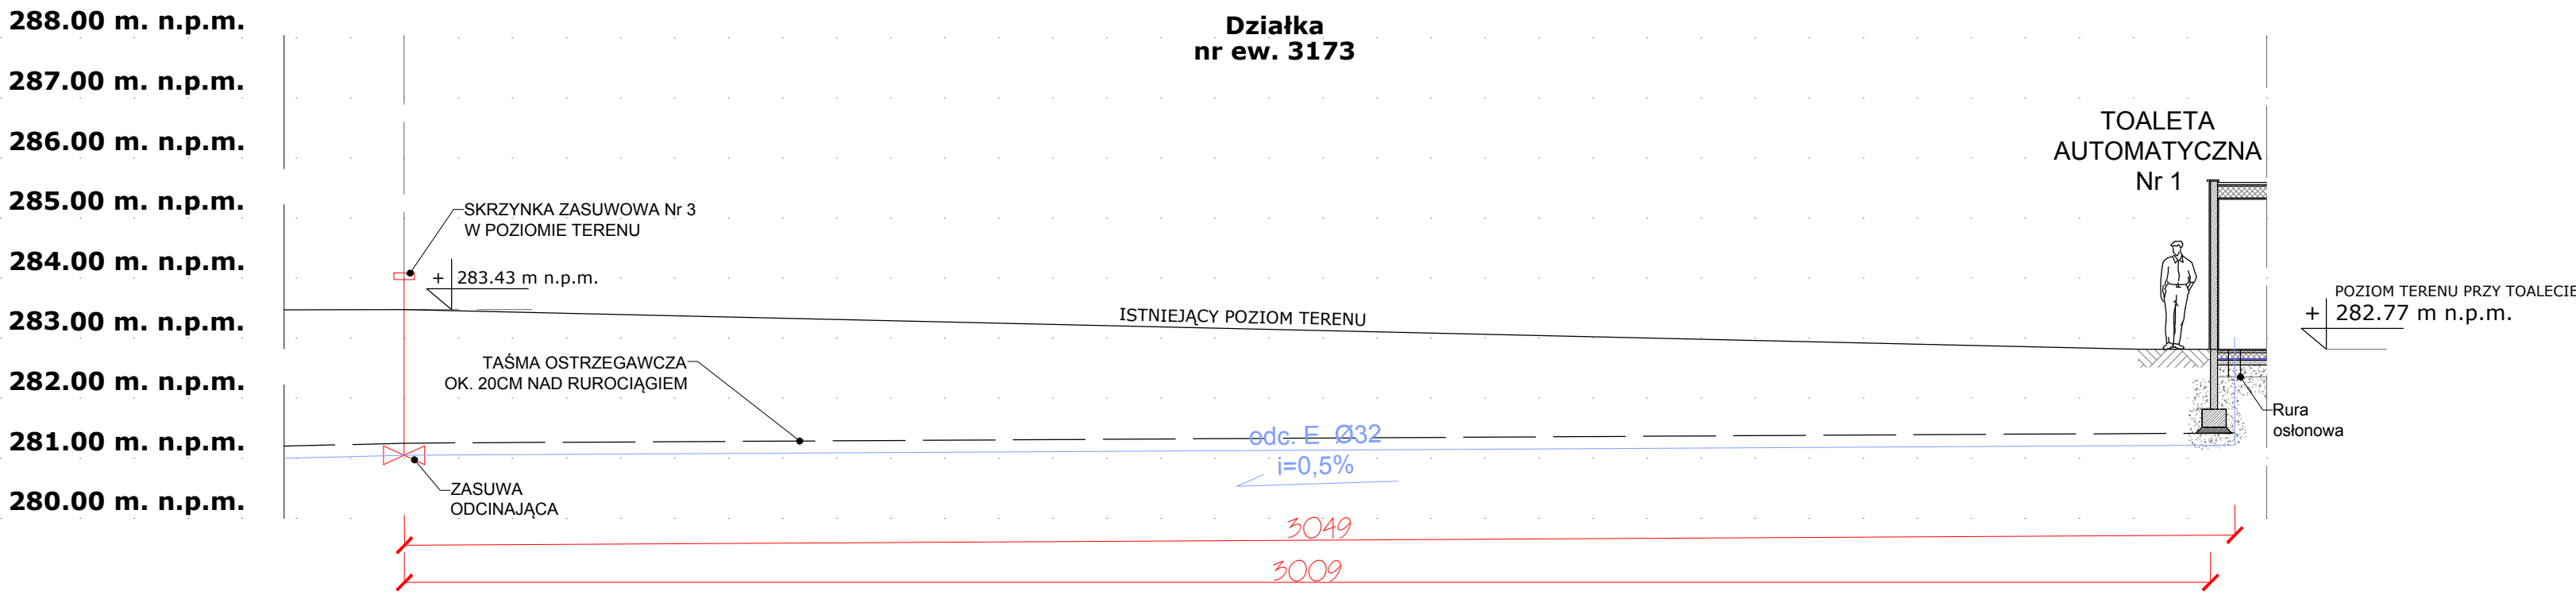

SIEĆ WODY - Odcinek B i C
SKALA 1:100

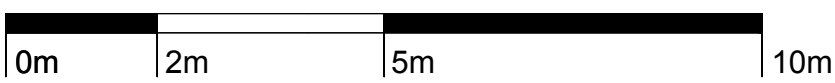


SIEĆ WODY - Odcinek E
SKALA 1:100

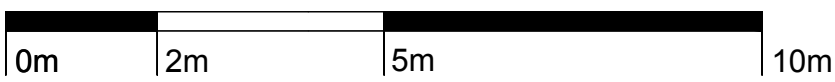

SCHEMAT PRZEBIEGU SIECI
SANITARNYCH

SKALA 1:1500

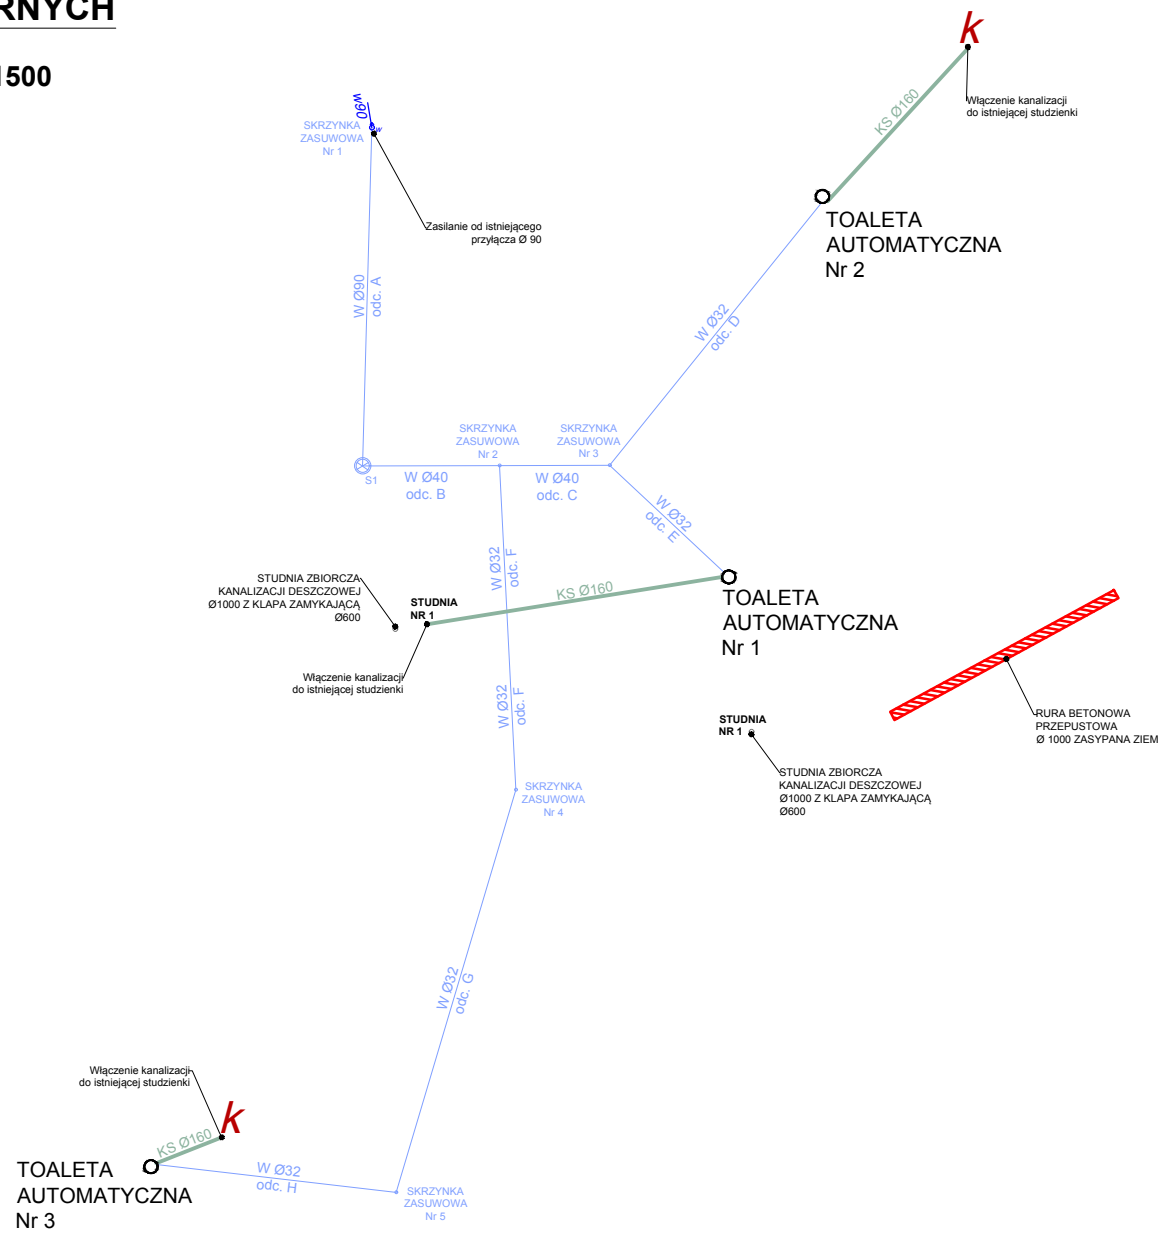

AAR ATELIER ARCHITEKTURY Radosław Zubrzycki	
PROJEKTOWANIE ARCHITEKTURA DESIGN ATELIER ARCHITEKTURY RADOSŁAW ZUBRZYCKI ul. Św. Jana 9a 59-900 Zgorzelec www.aarz.pl tel: 514492382	
REWITALIZACJA PARKU MIEJSKIEGO W MIECHOWIE Tytuł projektu: „Rewitalizacja Parku Miejskiego w Miechowie” Opis projektu: Nabory budowlane polegające na przebudowie istniejących i budowie nowych ścieżek parkowych, montażu małej architektury: ławek, koszy na śmieci, stołów biesiadnych, fontann itp., przebudowie wejścia do parku i ogrodzenia, montażu samoczynnych toalet parkowych podłączonych do sieci wodno-kanalizacyjnej i energetycznej, budowie boiska do tenisa i wielofunkcyjnych, montażu urządzeń sportowych siłowni zewnętrznej, budowie dwóch placów zabaw, odbudowie drewnianego mostu na wyspę parkową, przebudowie linii kolejowej, podniesieniu poziomu wyspy parkowej całym uziemieniem i stabilizacji gruntu, przebudowie dopływów do istniejącej zabudowy, budowie pergoli parkowych, przebudowie istniejącej wiaty basenowej, rozbudowę systemu kanalizacji deszczowej, rozbudowę instalacji elektroenergetycznej, wodno-kanalizacyjnej z przyłączami, oraz przebudowę elewacji istniejącego budynku w ramach zadania. Zgodnie ze stroną tytułową projektu	
1508	
Tytuł projektu: SIEĆ WODY - ROZWINIĘCIE	Stan projektowy PROJEKT BUDOWLANY
Strona: ZAGOSPODAROWANIE DZIAŁKI	
Skala rysunku: 1:100	Strona dokumentacji: 44/2014
Data produkcji: CZERWIEC 2015	Data poprawki: ----
Klient: CHENIA MIECHÓW	
ARCHITEKT KRAJOBRAZU: mgr inż. arch. Anna Mucha mgr inż. arch. Radosław Zubrzycki	
ARCHITEKTURA - PROJEKTANT: mgr inż. arch. Radosław Zubrzycki mgr inż. arch. Anna Mucha mgr inż. arch. Radosław Zubrzycki	
INSTALACJE SANITARNE - PROJEKTANT: mgr inż. Radosław Zubrzycki mgr inż. Anna Mucha mgr inż. Radosław Zubrzycki	