DOKUMENTACJA ORYGINALNA
* DOKUMENTACJA CHRONIONA PRAWEM AUTORSKIM

15

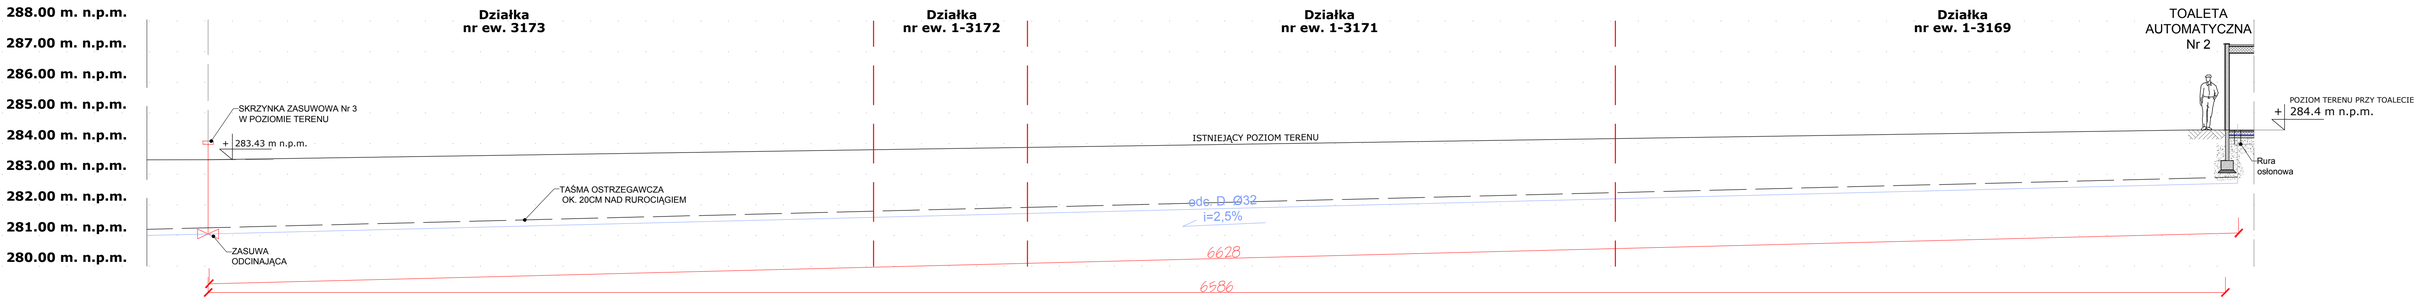

SIEĆ WODY - Odcinek D
SKALA 1:100

0m 2m 5m 10m

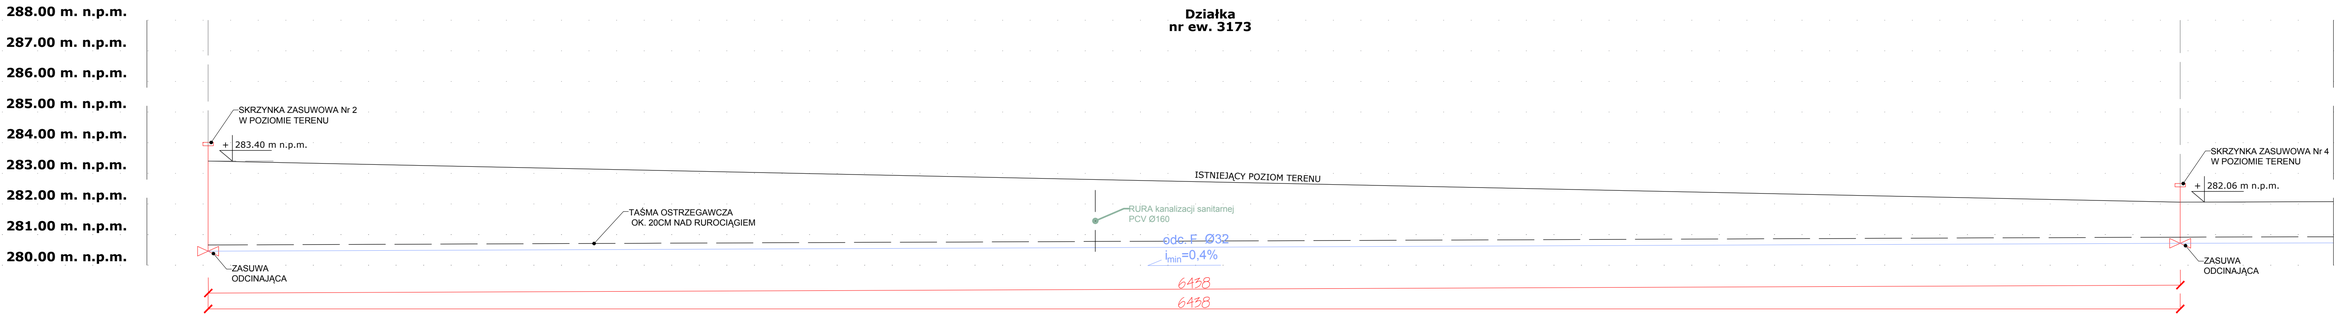

SIEĆ WODY - Odcinek F
SKALA 1:100

0m 2m 5m 10m

SCHEMAT PRZEBIEGU SIECI SANITARNYCH

SKALA 1:1500

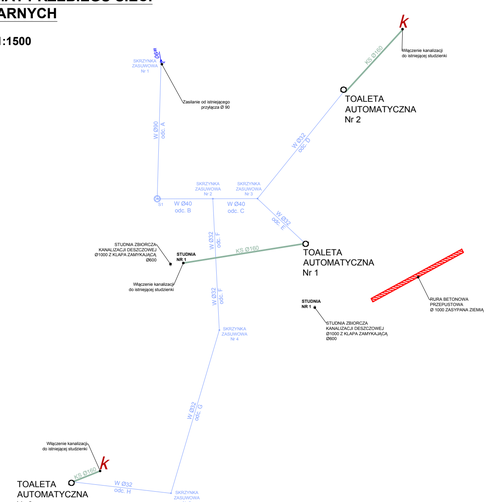

AARZ ATELIER ARCHITEKTURY Radosław Żubrycki

PROJEKTOWANIE ARCHITEKTURA DESIGN
ATELIER ARCHITEKTURY RADOSŁAW ŻUBRYCKI
ul. Św. Jana 9a 59-900 Zgorzelec www.aarz.pl tel: 514492382

REWITALIZACJA PARKU MIEJSKIEGO W MIECHOWIE

Tytuł projektu:
„Rewitalizacja Parku Miejskiego w Miechowie"
- Roboty budowlane polegające na przebudowie istniejących i budowie nowych ścieżek parkowych, montażu małej architektury: ławek, kosza na śmieci, stołów biesiadnych, fontann itp., przebudowie wejścia do parku i ogrodzenia, montażu samoczyszczących toalet parkowych podłączonych do sieci wodno-kanalizacyjnej i energetycznej, budowie boisk do tenisa i wielofunkcyjnych, montażu urządzeń sportowych siłowni zewnętrznej, budowie dwóch placów zabaw, odbudowie drewnianego mostu na wysoę parkowej, przebudowie linii brzegowej, podniesieniu poziomu wyspy parkowej celem umocnienia i stabilizacji gruntu, przebudowie dojazdów do istniejącej zabudowy, budowie pergoli parkowych, przebudowie istniejącej wiaty biesiadnej, rozbudowie systemu kanalizacji deszczowej, rozbudowie instalacji elektroenergetycznej, wodno-kanalizacyjnej z przyłączami, oraz przebudowie elewacji istniejącego budynku w ramach zadania

Położenie: **Zgodnie ze stroną tytułową projektu** — **1509**

Tytuł rysunku: **SIEĆ WODY - ROZWINIĘCIE**
Etap projektowy: **PROJEKT BUDOWLANY**
Branża: **ZAGOSPODAROWANIE DZIAŁKI**

Skala rysunku	Strona dokumentacji	Numer projektu
1:100	*****	44/2014
Data projektu	**Data poprawki**	**Klient**
CZERWIEC 2015	*****	GMINA MIECHÓW

ARCHITEKT KRAJOBRAZU:
mgr inż. arch. Joanna Nacha
nr ewidencyjny 4407/2004/A

ARCHITEKTURA - PROJEKTANT:
mgr inż. Radosław Żubrycki
tel. upr. WŁ-II/KR/2014/08
uprawnienia budowlane
w specjalności architektonicznej bez ograniczeń

INSTALACJE SANITARNE - PROJEKTANT:
mgr inż. Marek Kaminski
nr upr. 178/87
w specjalności instalacyjno-inżynieryjnej bez ograniczeń