



SIEĆ WODY - Odcinek G
SKALA 1:120

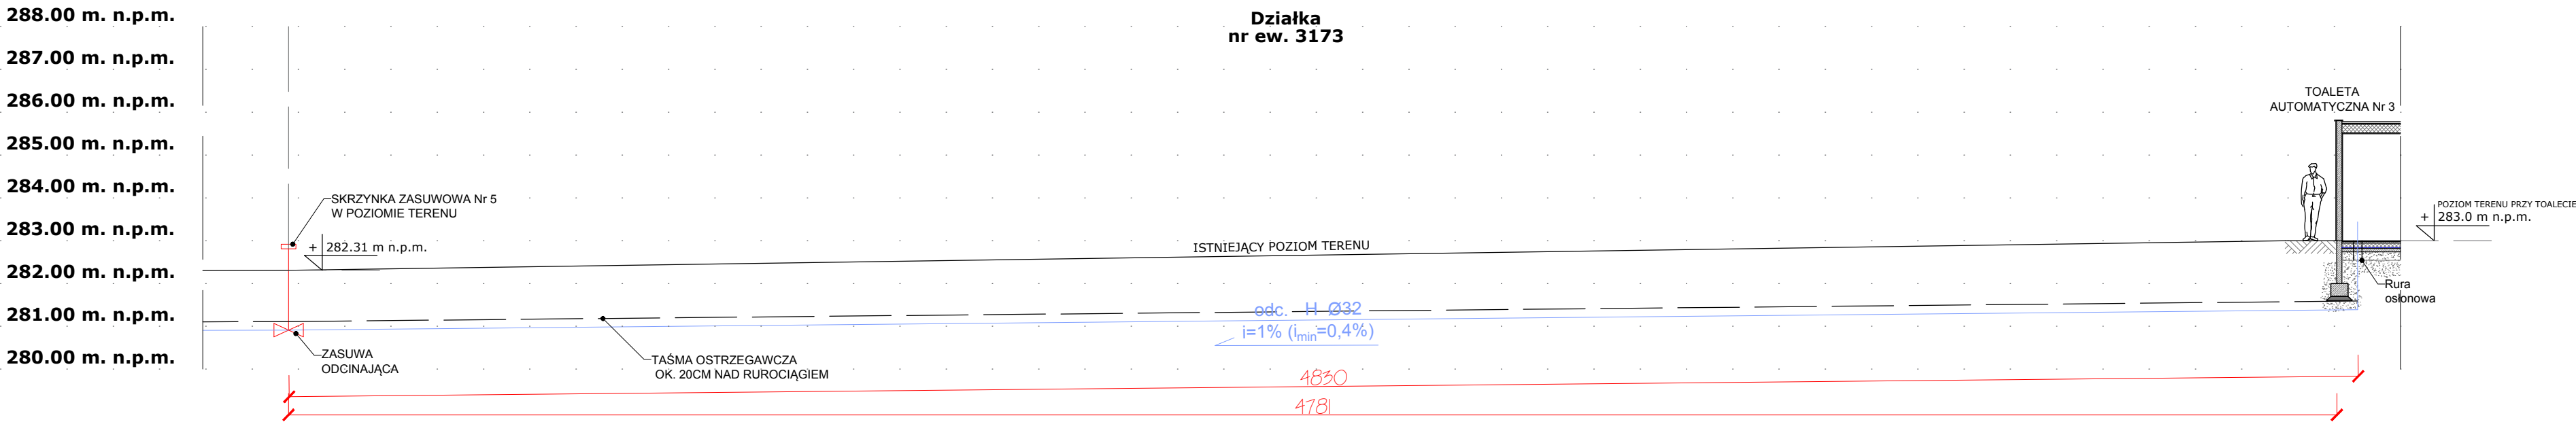


SIEĆ WODY - Odcinek H
SKALA 1:120

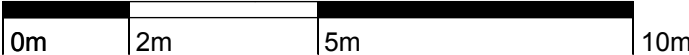

SCHEMAT PRZEBIEGU SIECI
SANITARNYCH

SKALA 1:1500

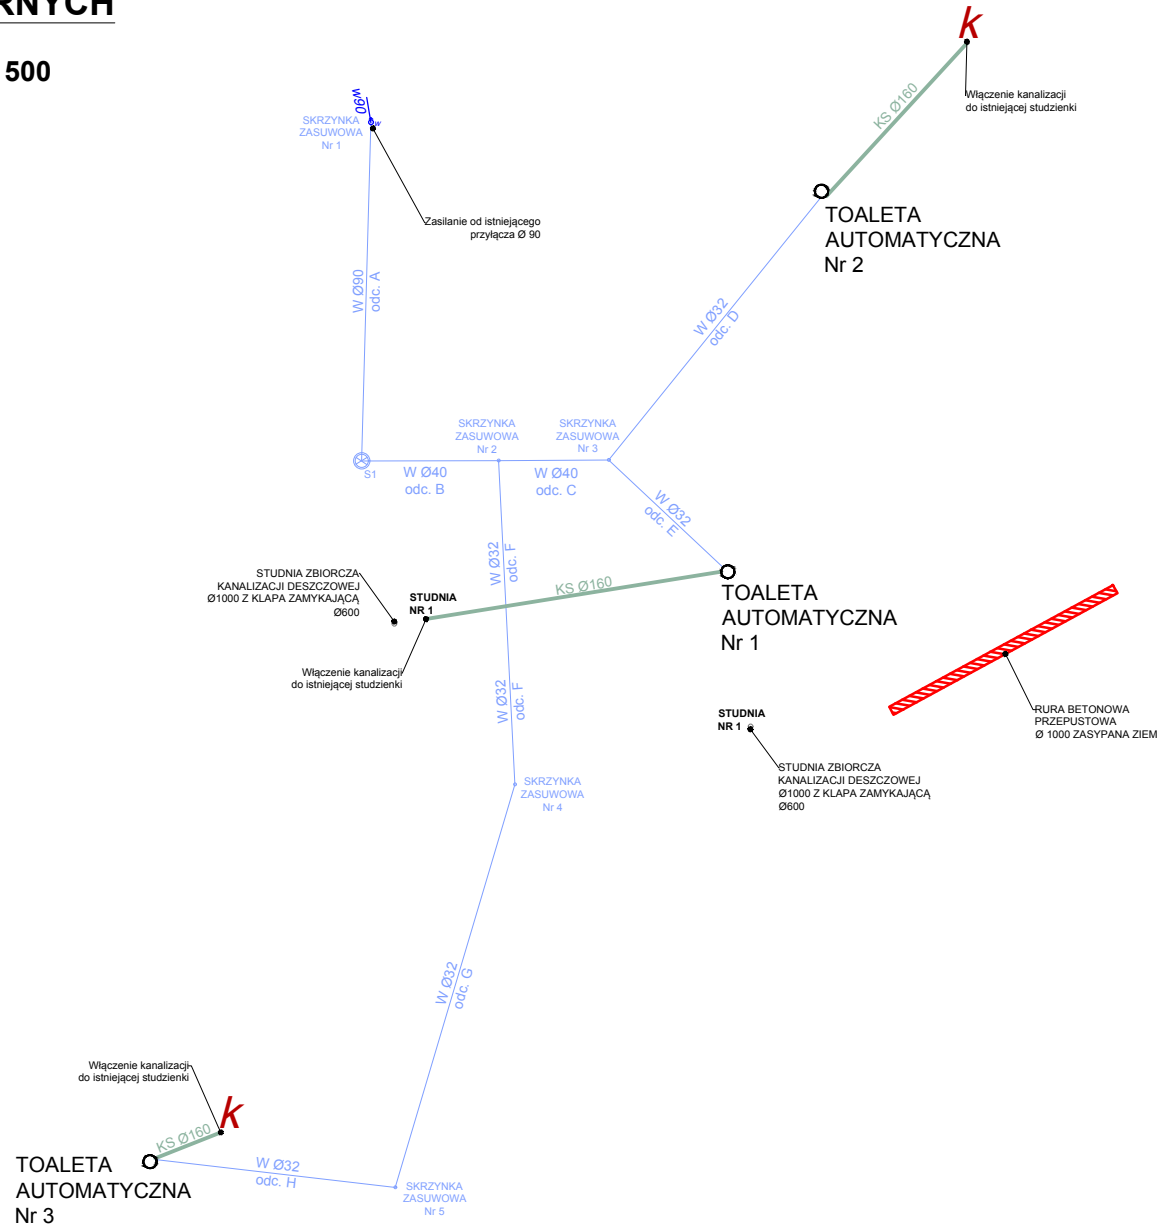

AAR ATELIER ARCHITEKTURY <i>Radosław Zimnycki</i>	
PROJEKTOWANIE ARCHITEKTURA DESIGN ATELIER ARCHITEKTURY RADOSŁAW ZIMNYCKI ul. Św. Jana 5a 59-900 Zgorzelec www.aarz.pl tel: 514492382	
REWITALIZACJA PARKU MIEJSKIEGO W MIECHOWIE Tytuł projektu: „Rewitalizacja Parku Miejskiego w Miechowie” - Roboty budowlane polegające na przebudowie istniejących i budowie nowych obiektów parkowych, montażu małej architektury: ławek, koszy na śmieci, stołów biesiadnych, fontann itp., przebudowie wejścia do parku i ogrodzenia, montażu samoczynnych toalet parkowych podłączonych do sieci wodno-kanalizacyjnej i energetycznej, budowie boiska do tenisa i wielofunkcyjnych, montażu urządzeń sportowych siłowni zewnętrznej, budowie dwóch placów zabaw, odbudowie drewnianego mostu na wysep parkowy, przebudowie linii kolejowej, podniesieniu poziomu wysypu parkowej celem umocnienia i stabilizacji gruntu, przebudowie obiektów do istniejącej zabudowy, budowie parteru parkowych, przebudowie istniejącej wiaty bleśkowej, rozbudowie systemu kanalizacji deszczowej, rozbudowie instalacji elektroenergetycznej, wodno-kanalizacyjnej z przyłączami, oraz przebudowie elewacji istniejącego budynku w ramach zadania	
Zgodnie ze stroną tytułową projektu	
1510	
Tytuł projektu: SIEĆ WODY - ROZWIĄNIĘCIE	Stronę projektową PROJEKT BUDOWLANY
Skala projektu: 1:120	Strona dokumentacji: 44/2014
Data produkcji: CZERWIEC 2015	Wzrost projektu: 44/2014
ARCHITEKT KRAJOBRAZU: mgr inż. arch. Jolanta Nade inż. inż. arch. Jolanta Nade	
ARCHITEKTURA - PROJEKTANT: mgr inż. arch. Radosław Zimnycki inż. inż. arch. Radosław Zimnycki	
INŻYNIERSTWO SANITARNE - PROJEKTANT: mgr inż. Radosław Zimnycki inż. inż. arch. Radosław Zimnycki	