DOKUMENTACJA ORYGINALNA
* DOKUMENTACJA CHRONIONA PRAWEM AUTORSKIM

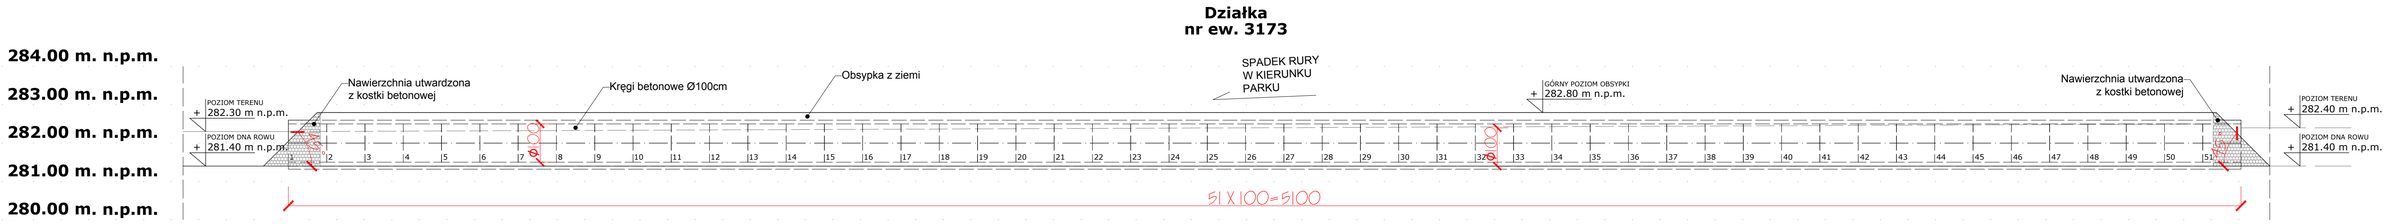

DETAL - PRZEPUST ZASYPANY ZIEMIĄ

SKALA 1:80

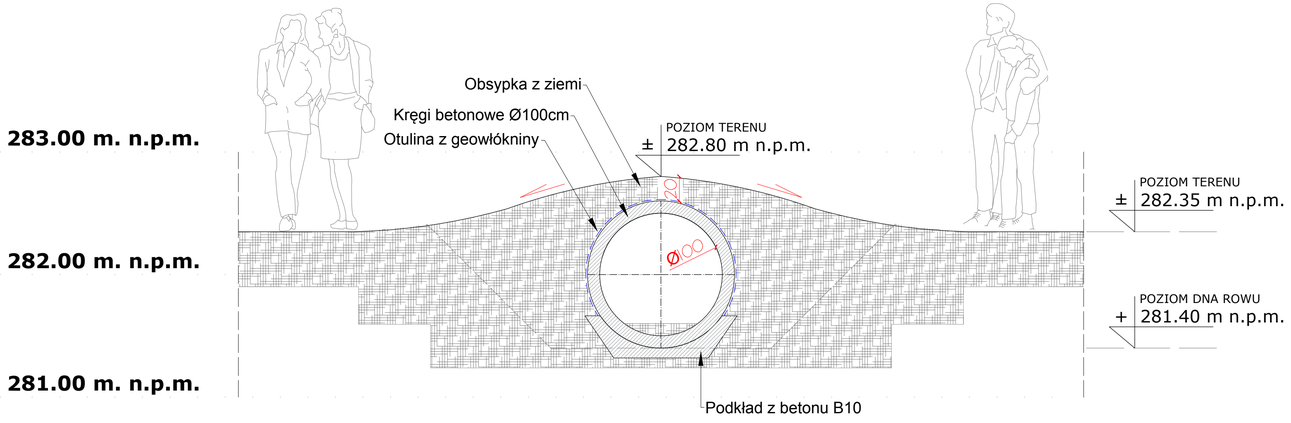

DETAL - PRZEPUST ZASYPANY ZIEMIĄ
PRZEKRÓJ POPRZECZNY

SKALA 1:25

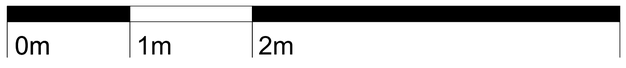

SCHEMAT PRZEBIEGU SIECI SANITARNYCH

SKALA 1:1500

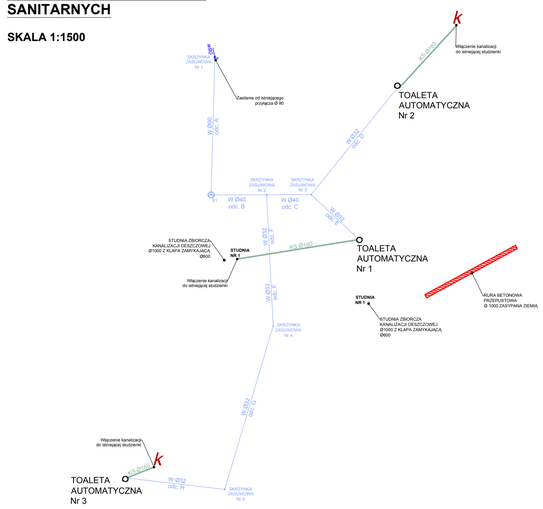

AARZ ATELIER ARCHITEKTURY Radosław Żubrycki
PROJEKTOWANIE ARCHITEKTURA DESIGN
ATELIER ARCHITEKTURY RADOSŁAW ŻUBRYCKI
ul. Św. Jana 9a 59-900 Zgorzelec www.aarz.pl tel: 514492382

REWITALIZACJA PARKU MIEJSKIEGO W MIECHOWIE

Tytuł projektu:
„Rewitalizacja Parku Miejskiego w Miechowie"
- Roboty budowlane polegające na przebudowie istniejących i budowie nowych ścieżek parkowych, montażu małej architektury: ławek, kosza na śmieci, stołów biesiadnych, fontann itp., przebudowie wejścia do parku i ogrodzenia, montażu samoczyszczących toalet parkowych podłączonych do sieci wodno-kanalizacyjnej i energetycznej, budowie boisk do tenisa i wielofunkcyjnych, montażu urządzeń sportowych siłowni zewnętrznej, budowie dwóch placów zabaw, odbudowie drewnianego mostu na wysoę parkowej, przebudowie linii brzegowej, podniesieniu poziomu wyspy parkowej celem umocnienia i stabilizacji gruntu, przebudowie dojazdów do istniejącej zabudowy, budowie pergoli parkowych, przebudowie istniejącej wiaty biesiadnej, rozbudowie systemu kanalizacji deszczowej, rozbudowie instalacji elektroenergetycznej, wodno-kanalizacyjnej z przyłączami, oraz przebudowie elewacji istniejącego budynku w ramach zadania

Położenie: **Zgodnie ze stroną tytułową projektu** — **1511**

Tytuł rysunku: **DETAL - PRZEPUST ZASYPANY ZIEMIĄ**
Etap projektowy: **PROJEKT BUDOWLANY**
Branża: **ZAGOSPODAROWANIE DZIAŁKI**
Skala rysunku: **1:80 / 1:25**
Strona dokumentacji:
Numer projektu: **44/2014**
Data przekazu: **CZERWIEC 2015**
Data poprawki: ****
Klient: **GMINA MIECHÓW**

ARCHITEKT KRAJOBRAZU:
mgr inż. arch. Joanna Nacha
Nr ewidencyjny 4407/2003/A

ARCHITEKTURA - PROJEKTANT:
mgr inż. arch. Radosław Żubrycki
Nr upr. MAŁOPOLSKI/WKI
w specjalności architektonicznej bez ograniczeń

INSTALACJE SANITARNE - PROJEKTANT:
mgr inż. Marek Kaminski
Nr upr. OP/0187
w specjalności instalacyjnej-inżynieryjnej bez ograniczeń