DOKUMENTACJA ORYGINALNA
* DOKUMENTACJA CHRONIONA PRAWEM AUTORSKIM

15

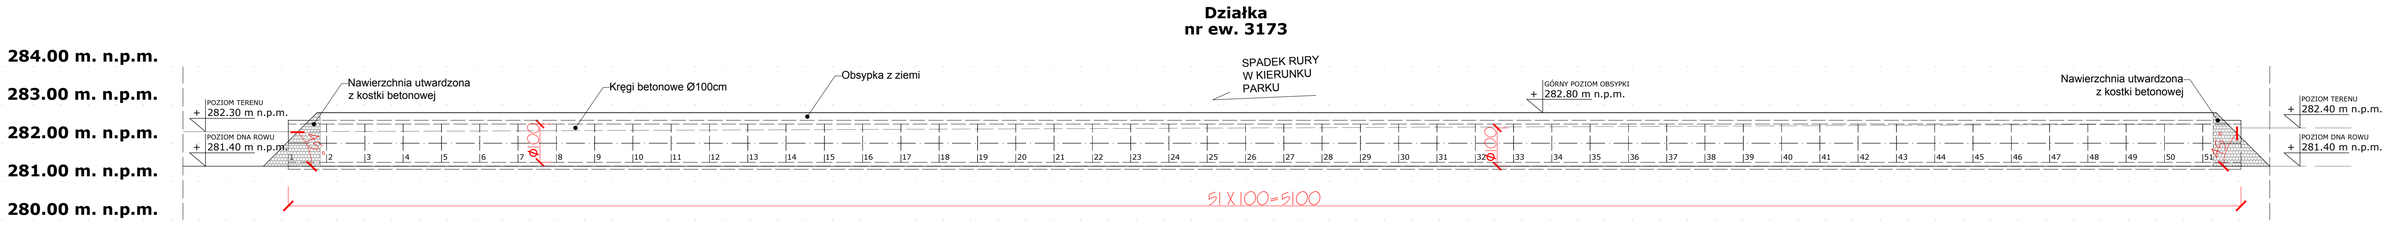

DETAL - PRZEPUST ZASYPANY ZIEMIĄ

SKALA 1:80

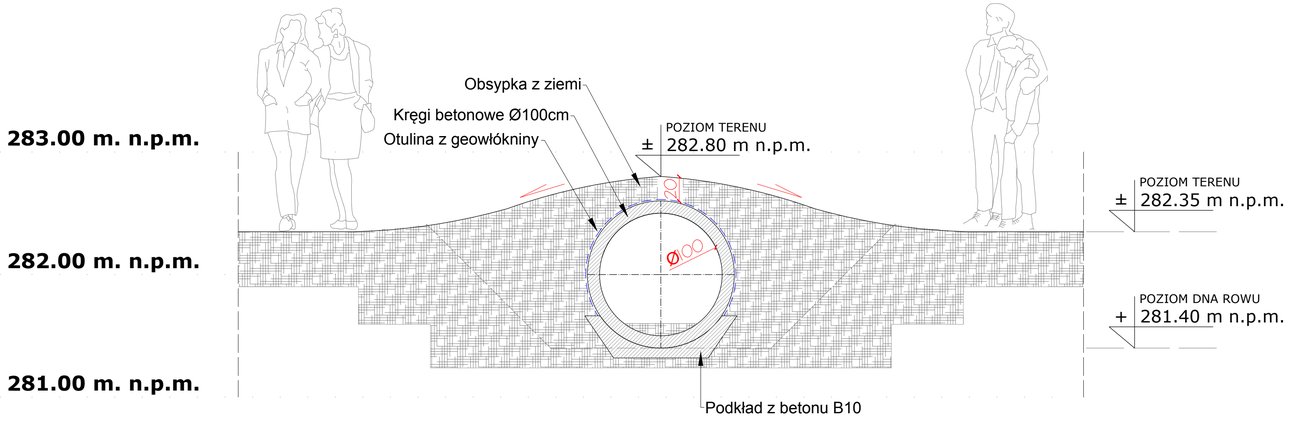

DETAL - PRZEPUST ZASYPANY ZIEMIĄ
PRZEKRÓJ POPRZECZNY

SKALA 1:25

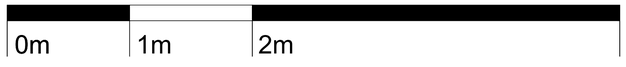

SCHEMAT PRZEBIEGU SIECI SANITARNYCH

SKALA 1:1500

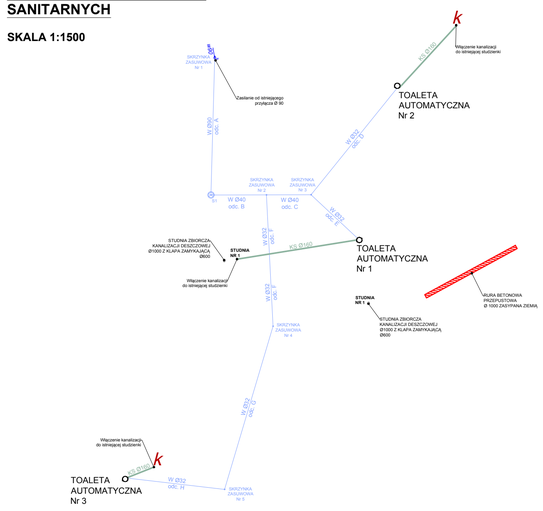

AARZ ATELIER ARCHITEKTURY Radosław Żubrycki
PROJEKTOWANIE ARCHITEKTURA DESIGN
ATELIER ARCHITEKTURY RADOSŁAW ŻUBRYCKI
ul. Św. Jana 9a 59-900 Zgorzelec www.aarz.pl tel: 514492382

REWITALIZACJA PARKU MIEJSKIEGO W MIECHOWIE

Tytuł projektu:

„Rewitalizacja Parku Miejskiego w Miechowie"

- Roboty budowlane polegające na przebudowie istniejących i budowie nowych ścieżek parkowych, montażu małej architektury: ławek, kosza na śmieci, stołów biesiadnych, fontann itp., przebudowie wejścia do parku i ogrodzenia, montażu samoczyszczących toalet parkowych podłączonych do sieci wodno-kanalizacyjnej i energetycznej, budowie boisk do tenisa i wielofunkcyjnych, montażu urządzeń sportowych siłowni zewnętrznej, budowie dwóch placów zabaw, odbudowie drewnianego mostu na wysoę parkowej, przebudowie linii brzegowej, podniesieniu poziomu wysoy parkowej celem umocnienia i stabilizacji gruntu, przebudowie dojazdów do istniejącej zabudowy, budowie pergoli parkowych, przebudowie istniejącej wiaty biesiadnej, rozbudowie systemu kanalizacji deszczowej, rozbudowie instalacji elektroenergetycznej, wodno-kanalizacyjnej z przyłączami, oraz przebudowie elewacji istniejącego budynku w ramach zadania

Położenie: **Zgodnie ze stroną tytułową projektu**

1511

Tytuł rysunku: **DETAL - PRZEPUST ZASYPANY ZIEMIĄ**

Etap projektowy: **PROJEKT BUDOWLANY I WYKONAWCZY**

Branża: **ZAGOSPODAROWANIE DZIAŁKI**

Skala rysunku: **1:80 i 1:25**	Strona dokumentacji:	Numer projektu: **44/2014**
Data produkcji: **CZERWIEC 2015**	Data poprawki: **----**	Klient: **GMINA MIECHÓW**

ARCHITEKT KRAJOBRAZU:
mgr inż. arch. Joanna Nacho
nr ewidencyjny 4407/2003/A

ARCHITEKTURA - PROJEKTANT:
mgr inż. arch. Radosław Żubrycki
Nr upr. WŁ.OKK/2010/W
w specjalności architektonicznej
w specjalności architektonicznej bez ograniczeń

INSTALACJE SANITARNE - PROJEKTANT:
mgr inż. Marek Kaminski
Nr upr. 156/87
w specjalności instalacyjnej wodnej bez ograniczeń