

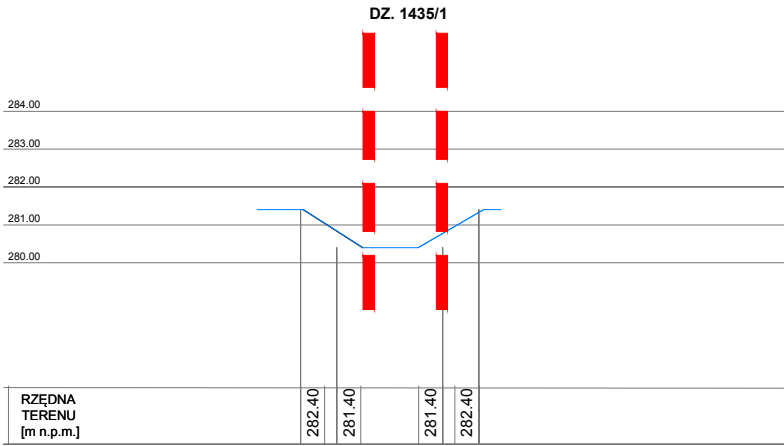


PRZĘKROJ PODŁUŻNY - STAN ISTNIEJĄCY

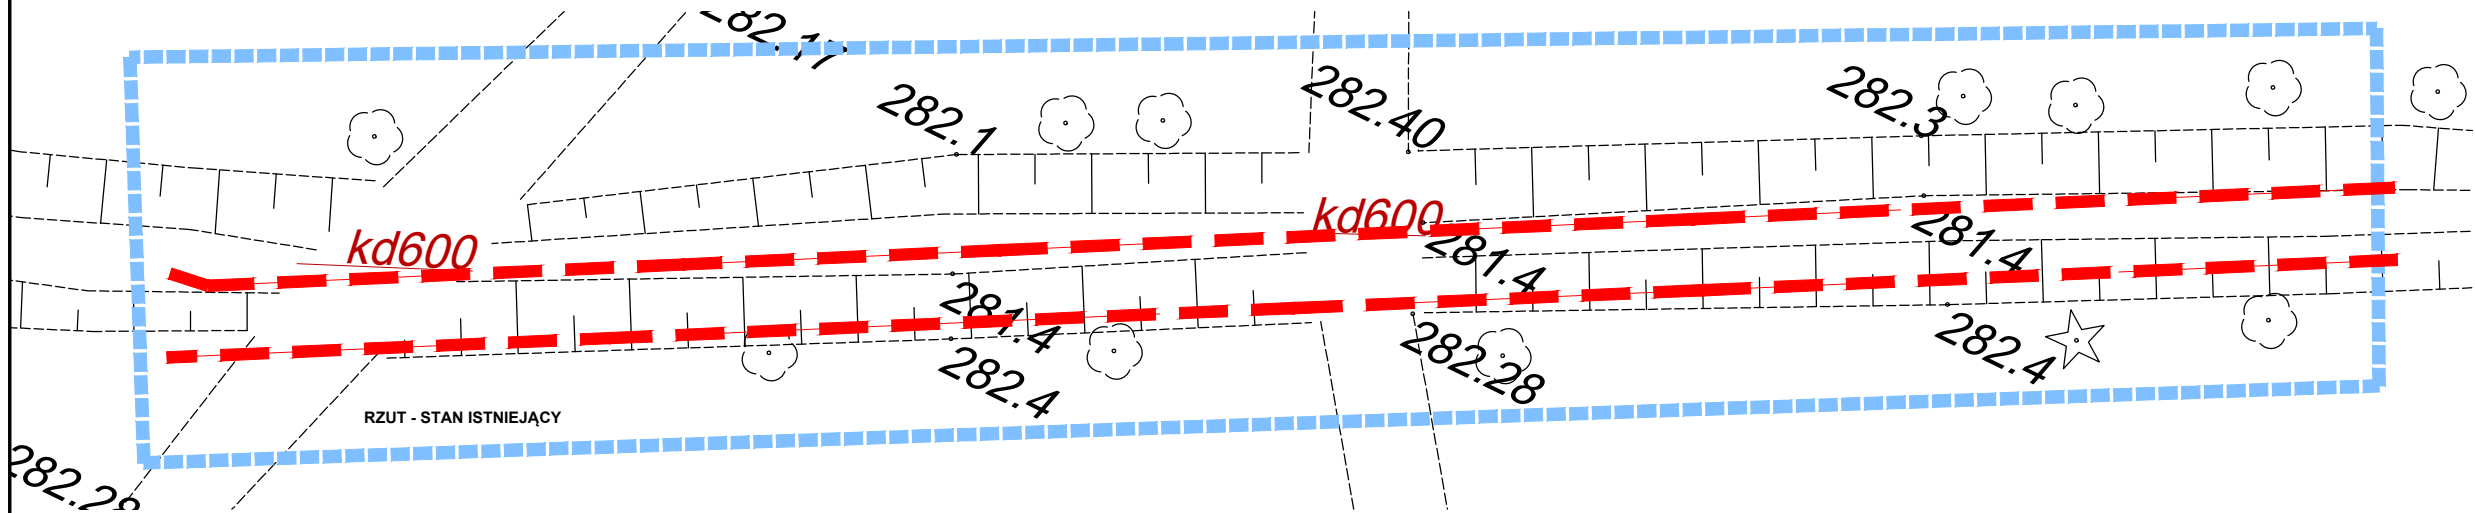

PRZĘKROJ POPRZECZNY - STAN ISTNIEJĄCY

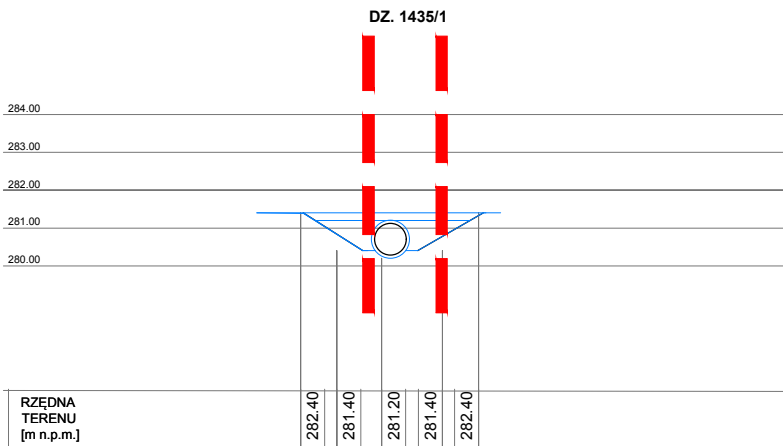

PRZĘKROJ POPRZECZNY - STAN PROJEKTOWANY



PROJEKTOWANIE ARCHITEKTURA DESIGN

ATELIER ARCHITEKTURY RADOSŁAW ŻUBRYCKI

ul. Św. Jana 9a 59-900 Zgorzelec www.aarz.pl tel: 514492382

REWITALIZACJA PARKU MIEJSKIEGO W MIECHOWIE

Tytuł projektu

„Rewitalizacja Parku Miejskiego w Miechowie”

Roboty budowlane polegające na przebudowie istniejących i budowie nowych ścieżek parkowych, montażu małej architektury: ławek, koszy na śmieci, stołów biesiadnych, fontann itp., przebudowie wejścia do parku i ogrodzenia, montażu samoczyszczących toalet parkowych podłączonych do sieci wodno-kanalizacyjnej i energetycznej, budowie boisk do tenisa i wielofunkcyjnych, montażu urządzeń sportowych siłowni zewnętrznej, budowie dwóch placów zabaw, odbudowie drewnianego mostu na wyspę parkową, przebudowie linii brzegowej, podniesieniu poziomu wyspy parkowej celem umocnienia i stabilizacji gruntu, przebudowie dojazdów do istniejącej zabudowy, budowie pergoli parkowych, przebudowie istniejącej wiaty biesiadnej, rozbudowie systemu kanalizacji deszczowej, rozbudowie instalacji elektroenergetycznej, wodno-kanalizacyjnej z przyłączami, oraz przebudowie elewacji istniejącego budynku w ramach zadania

Położenie

Dz. 1448, 1435 / 1

obręb 1-Miechów, Miasto Miechów, Powiat Miechowski

Z01A

Tytuł rysunku

CHARAKTERYSTYCZNE PRZĘKROJE

Etap projektowy

PROJEKT

Branża:

ZAGOSPODAROWANIE
DZIAŁKI

Skala rysunku
1:200

Strona dokumentacji

Numer projektu
17/2017

Data produkcji
maj 2017

Data poprawki

Klient
GMINA
MIECHÓW

ARCHITEKTURA - PROJEKTANT:

mgr inż. arch. Radosław Żubrycki
Nr upr. 66/LUOKK/2014/GW
uprawnienia budowlane
w specjalności architektonicznej bez ograniczeń

* DOKUMENTACJA CHRONIONA PRAWEM AUTORSKIM

DOKUMENTACJA
ORYGINALNA