




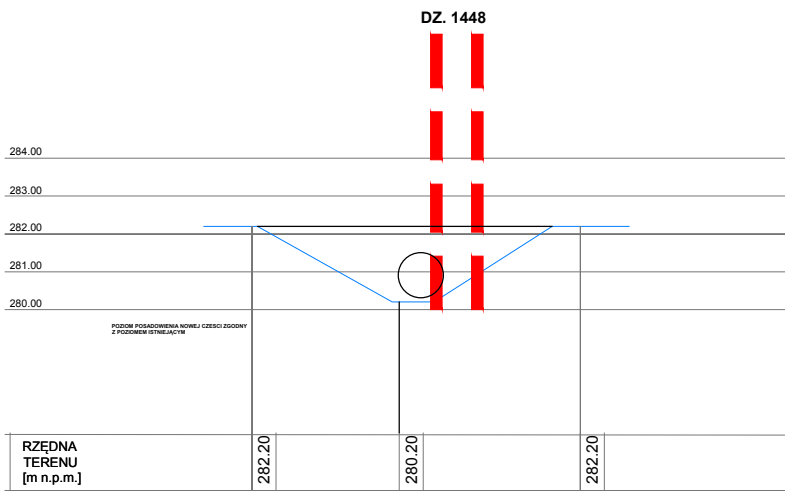

PRZEKRÓJ PODŁUŻNY - STAN ISTNIEJĄCY I PROJEKTOWANY

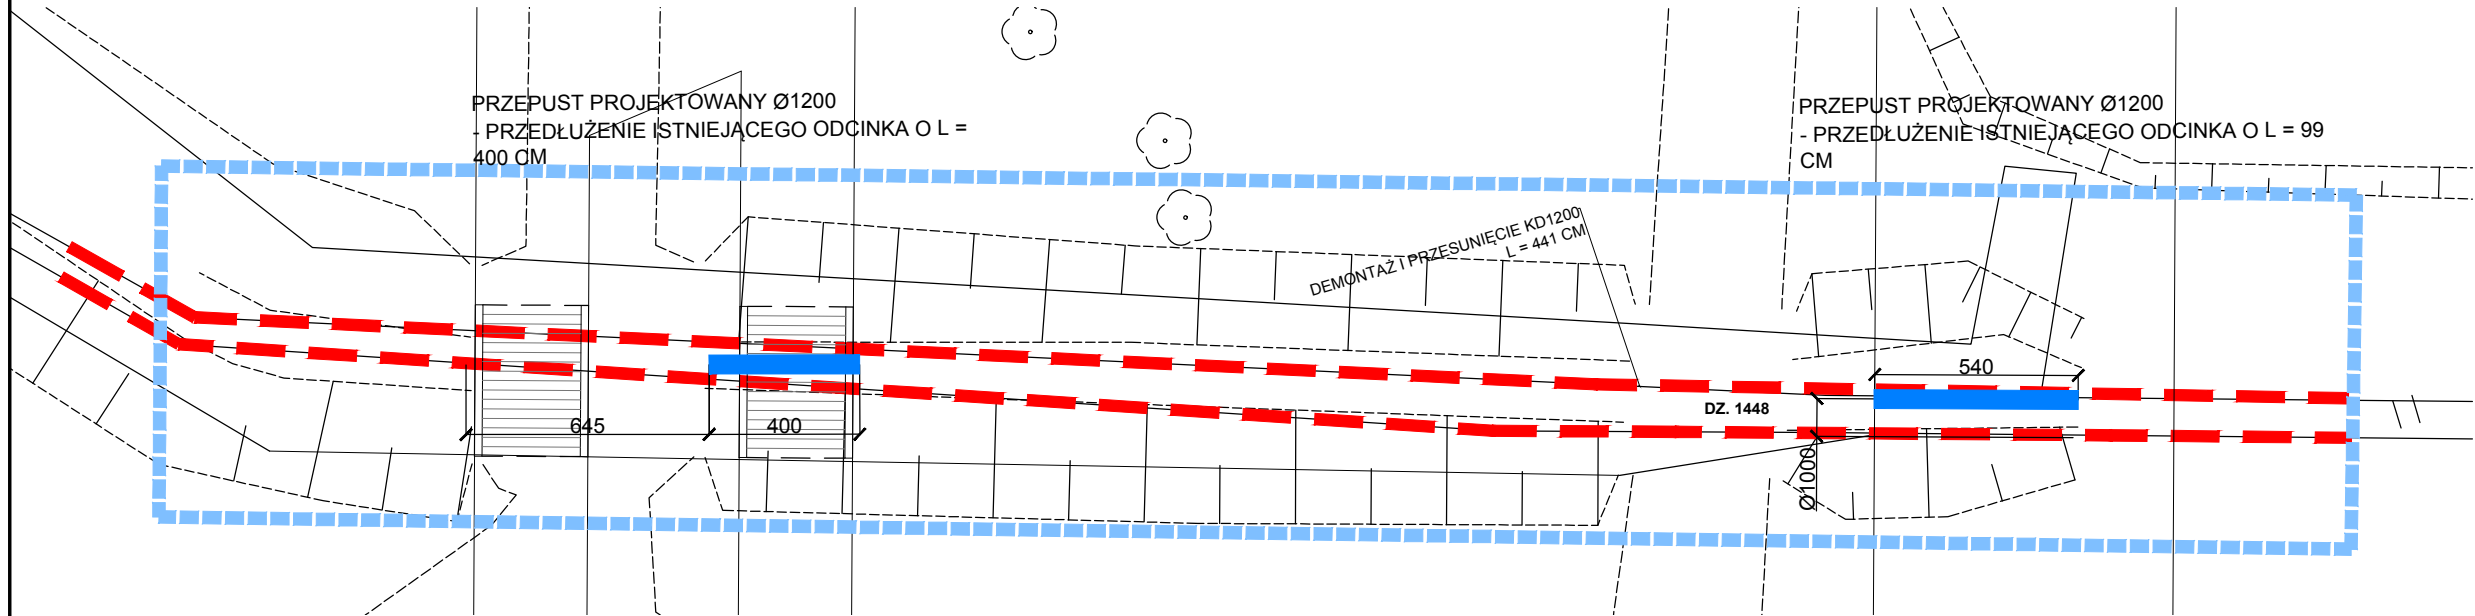

PRZEKRÓJ POPRZECZNY - STAN ISTNIEJĄCY I PROJEKTOWANY

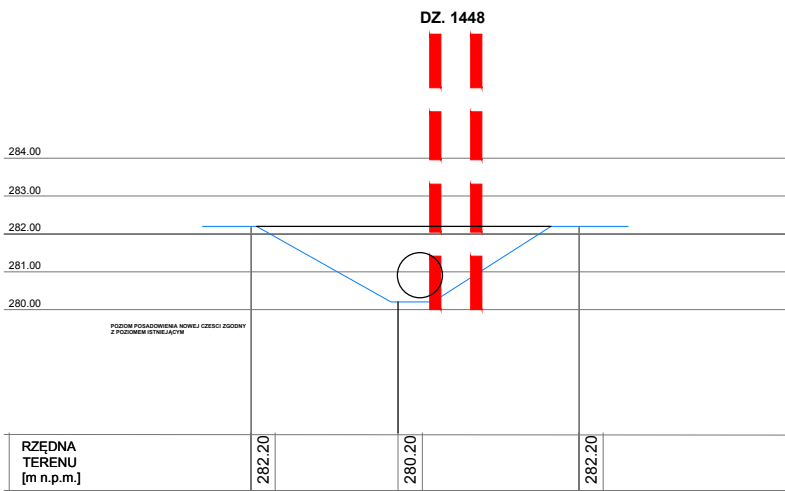

PRZEKRÓJ POPRZECZNY - STAN ISTNIEJĄCY I PROJEKTOWANY



**PROJEKTOWANIE ARCHITEKTURA DESIGN**  
**ATELIER ARCHITEKTURY RADOSŁAW ŻUBRYCKI**  
ul. Św. Jana 9a 59-900 Zgorzelec www.aarz.pl tel: 514492382

**REWITALIZACJA PARKU MIEJSKIEGO W MIECHOWIE**

Tytuł projektu  
**„Rewitalizacja Parku Miejskiego w Miechowie”**  
Roboty budowlane polegające na przebudowie istniejących i budowie nowych ścieżek parkowych, montażu małej architektury: ławek, koszy na śmieci, stołów biesiadnych, fontann itp., przebudowie wejścia do parku i ogrodzenia, montażu samoczyszczących toalet parkowych podłączonych do sieci wodno-kanalizacyjnej i energetycznej, budowie boisk do tenisa i wielofunkcyjnych, montażu urządzeń sportowych siłowni zewnętrznej, budowie dwóch placów zabaw, odbudowie drewnianego mostu na wyspę parkową, przebudowie linii brzegowej, podniesieniu poziomu wyspy parkowej celem umocnienia i stabilizacji gruntu, przebudowie dojazdów do istniejącej zabudowy, budowie pergoli parkowych, przebudowie istniejącej wiaty biesiadnej, rozbudowie systemu kanalizacji deszczowej, rozbudowie instalacji elektroenergetycznej, wodno-kanalizacyjnej z przyłączami, oraz przebudowie elewacji istniejącego budynku w ramach zadania

Położenie  
Dz. 1448, 1435 / 1  
obręb 1-Miechów, Miasto Miechów, Powiat Miechowski

**Z02A**

Tytuł rysunku  
**CHARAKTERYSTYCZNE PRZEKROJE**

Etap projektowy  
**PROJEKT**

Branża:  
**ZAGOSPODAROWANIE DZIAŁKI**

Skala rysunku  
**1:200**

Strona dokumentacji

Numer projektu  
**17/2017**

Data produkcji  
**maj 2017**

Data poprawki  
----

Klient  
**GINA MIECHÓW**

ARCHITEKTURA - PROJEKTANT:

mgr inż. arch. Radosław Żubrycki  
Nr upr. 66/LUOKK/2014/GW  
uprawnienia budowlane  
w specjalności architektonicznej bez ograniczeń