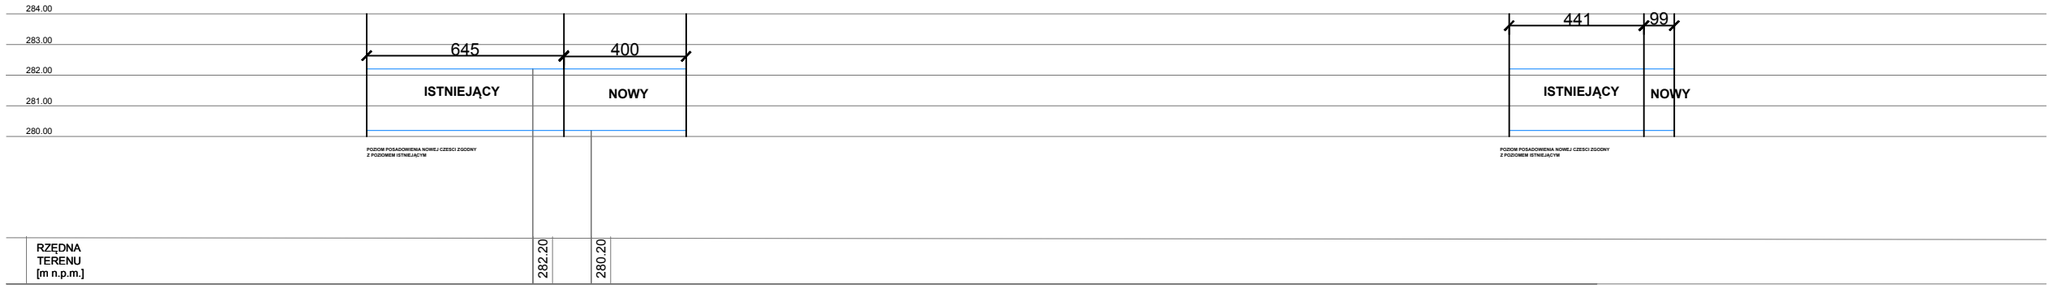

PRZEKRÓJ PODŁUŻNY - STAN ISTNIEJĄCY I PROJEKTOWANY

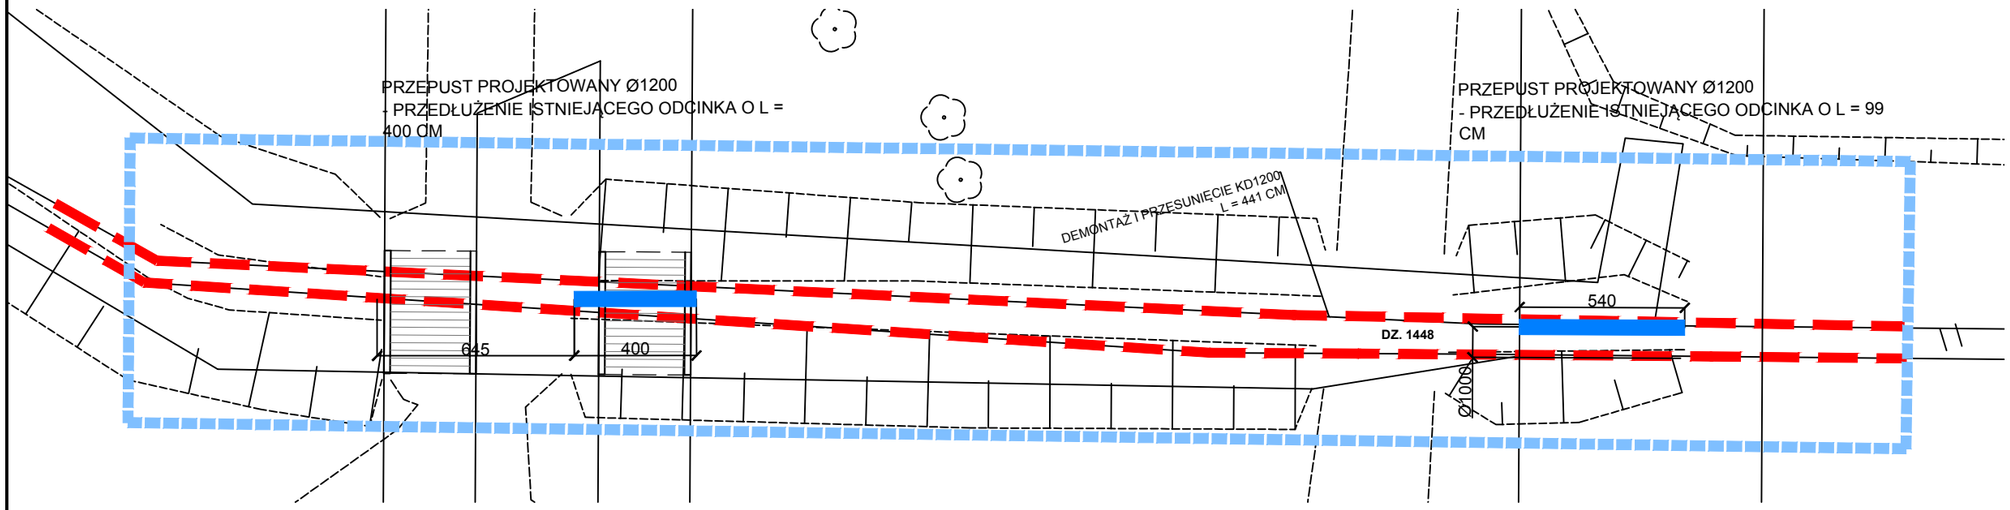

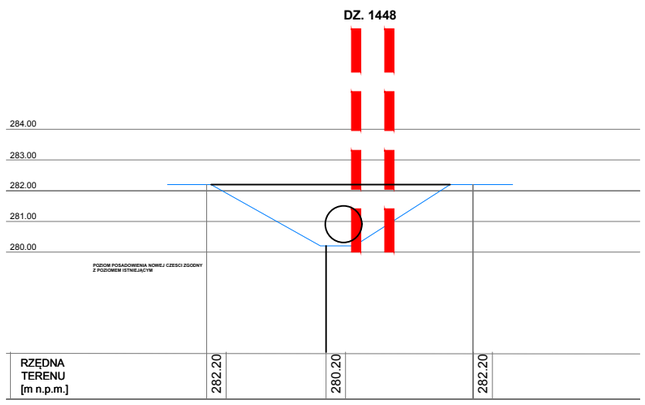

PRZEKRÓJ POPRZECZNY - STAN ISTNIEJĄCY I PROJEKTOWANY

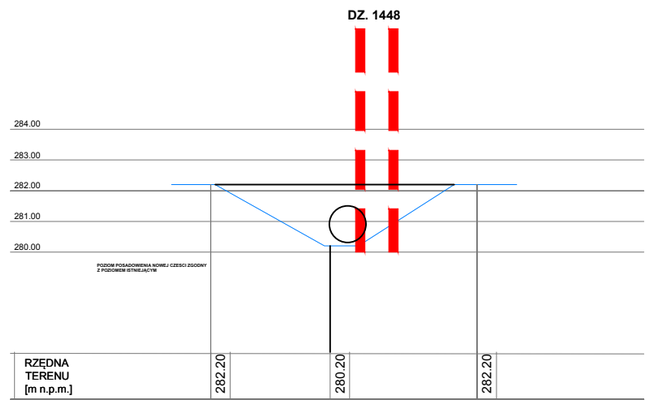

PRZEKRÓJ POPRZECZNY - STAN ISTNIEJĄCY I PROJEKTOWANY

* DOKUMENTACJA CHRONIONA PRAWEM AUTORSKIM

DOKUMENTACJA ORYGINALNA

AARZ ATELIER ARCHITEKTURY Radosław Żubrycki

PROJEKTOWANIE ARCHITEKTURA DESIGN

ATELIER ARCHITEKTURY RADOSŁAW ŻUBRYCKI

ul. Św. Jana 9a 59-900 Zgorzelec www.aarz.pl tel: 514492382

REWITALIZACJA PARKU MIEJSKIEGO W MIECHOWIE

Tytuł projektu

Zarurowanie fragmentu istniejącego rowu odwadniającego oraz rozbudowa i przebudowa dwóch istniejących przepustów w ramach inwestycji pn „Rewitalizacja Parku Miejskiego w Miechowie

„Rewitalizacja Parku Miejskiego w Miechowie”

Położenie

Dz. 1448, 1435 / 1
obręb 1-Miechów, Miasto Miechów, Powiat Miechowski

Z02A

Tytuł rysunku

CHARAKTERYSTYCZNE PRZEKROJE

Etap projektowy

PROJEKT

Branża:

ZAGOSPODAROWANIE DZIAŁKI

Skala rysunku	Strona dokumentacji	Numer projektu
1:200		**17/2017**
Data produkcji	Data poprawki	Klient
maj 2017	**----**	**GMINA MIECHÓW**

ARCHITEKTURA - OPRACOWANIE:

mgr inż. arch. Radosław Żubrycki
Nr upr. 66/LuOKK/2014/GW
uprawnienia budowlane
w specjalności architektonicznej bez ograniczeń

KONSTRUKCJA - OPRACOWANIE:

Mgr inż. Janusz Andrzej Szalewski
Nr upr. 232/02/DUW
w specjalności konstrukcyjno-budowlanej bez ograniczeń