

Wiata zaprojektowana, jako obiekt zadaszony, wykonany w konstrukcji drewnianej zamknięty ścianą, bez stolarki okiennej, bez instalacji wewnętrznych. Obiekt przeznaczony do funkcjonowania całorocznego.

Powierzchnia użytkowa altany: 14,4 m²
Kąt nachylenia dachu: 3°


Charakterystyczne dane obiektu:

- przekątna podstawy: 591 cm
- długość boków: 264x514 cm
- wysokość wejścia: 230 cm
- wysokość do okapu: 236 cm
- wysokość do szczytu: 264 cm
- przekrój słupów nośnych: 14x14 cm
- całkowita powierzchnia zadaszania: 15 m²

DETAL WIATA MAGAZYNOWA

ELEWACJA FRONTOWA

SKALA 1:25

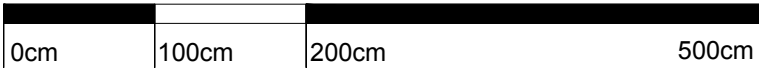

PROJEKTOWANIE ARCHITEKTURA DESIGN
ATELIER ARCHITEKTURY RADOŚŁAW ŻUBRYCKI
ul. Św. Jana 9a 59-900 Zgorzelec www.aarz.pl tel: 514492382

REWITALIZACJA PARKU MIEJSKIEGO W MIECHOWIE

Tytuł projektu
„Rewitalizacja Parku Miejskiego w Miechowie”
- Roboty budowlane polegające na przebudowie istniejących i budowie nowych ścieżek parkowych, montażu małej architektury: ławek, koszy na śmieci, stołów biesiadnych, fontann itp., przebudowie wejścia do parku i ogrodu, montażu samoczyszczących toalet parkowych podłączonych do sieci wodno-kanalizacyjnej i energetycznej, budowie boisk do tenisa i wielofunkcyjnych, montażu urządzeń sportowych siłowni zewnętrznej, budowie dwóch placów zabaw, odbudowie drewnianego mostu na wyspę parkową, przebudowie linii brzegowej, podniesieniu poziomu wyspy parkowej celem umocnienia i stabilizacji gruntu, przebudowie dojazdów do istniejącej zabudowy, budowie pergoli parkowych, przebudowie istniejącej wiaty biesiadnej, rozbudowie systemu kanalizacji deszczowej, rozbudowie instalacji elektroenergetycznej, wodno-kanalizacyjnej z przyłączami, oraz przebudowie elewacji istniejącego budynku w ramach zadania

Położenie
Zgodnie ze stroną tytułową projektu

1215

Tytuł rysunku
WIATA MAGAZYNOWA
ELEWACJA FRONTOWA

Etap projektowy
PROJEKT BUDOWLANY

Branża:
ZAGOSPODAROWANIE
DZIAŁKI

Skala rysunku
ZGODNIE Z RYSUNKIEM

Strona dokumentacji

Numer projektu
44/2014

Data produkcji
CZERWIEC 2015

Data poprawki

Klient
GMINA MIECHÓW

ARCHITEKTURA - PROJEKTANT:
mgr inż. arch. Radosław Żubrycki
Nr upr. 66.LUOKK/2014/GW
uprawnienia budowlane
w specjalności architektonicznej bez ograniczeń