




Warstwy dachu:

- gont bitumiczny z papy
- 2x papa na lepiku układana na miankę
- płyty pilśniowe/wodoodporne gr.12mm
- deskowanie pełne
- folia wiatroizolacyjna gr. 0.8mm
- nadbitka wewnętrzna z deszczótek gr.12mm, szerokość deski: 95mm
- krokwie drewniane 8x14cm - klasa drewna C27

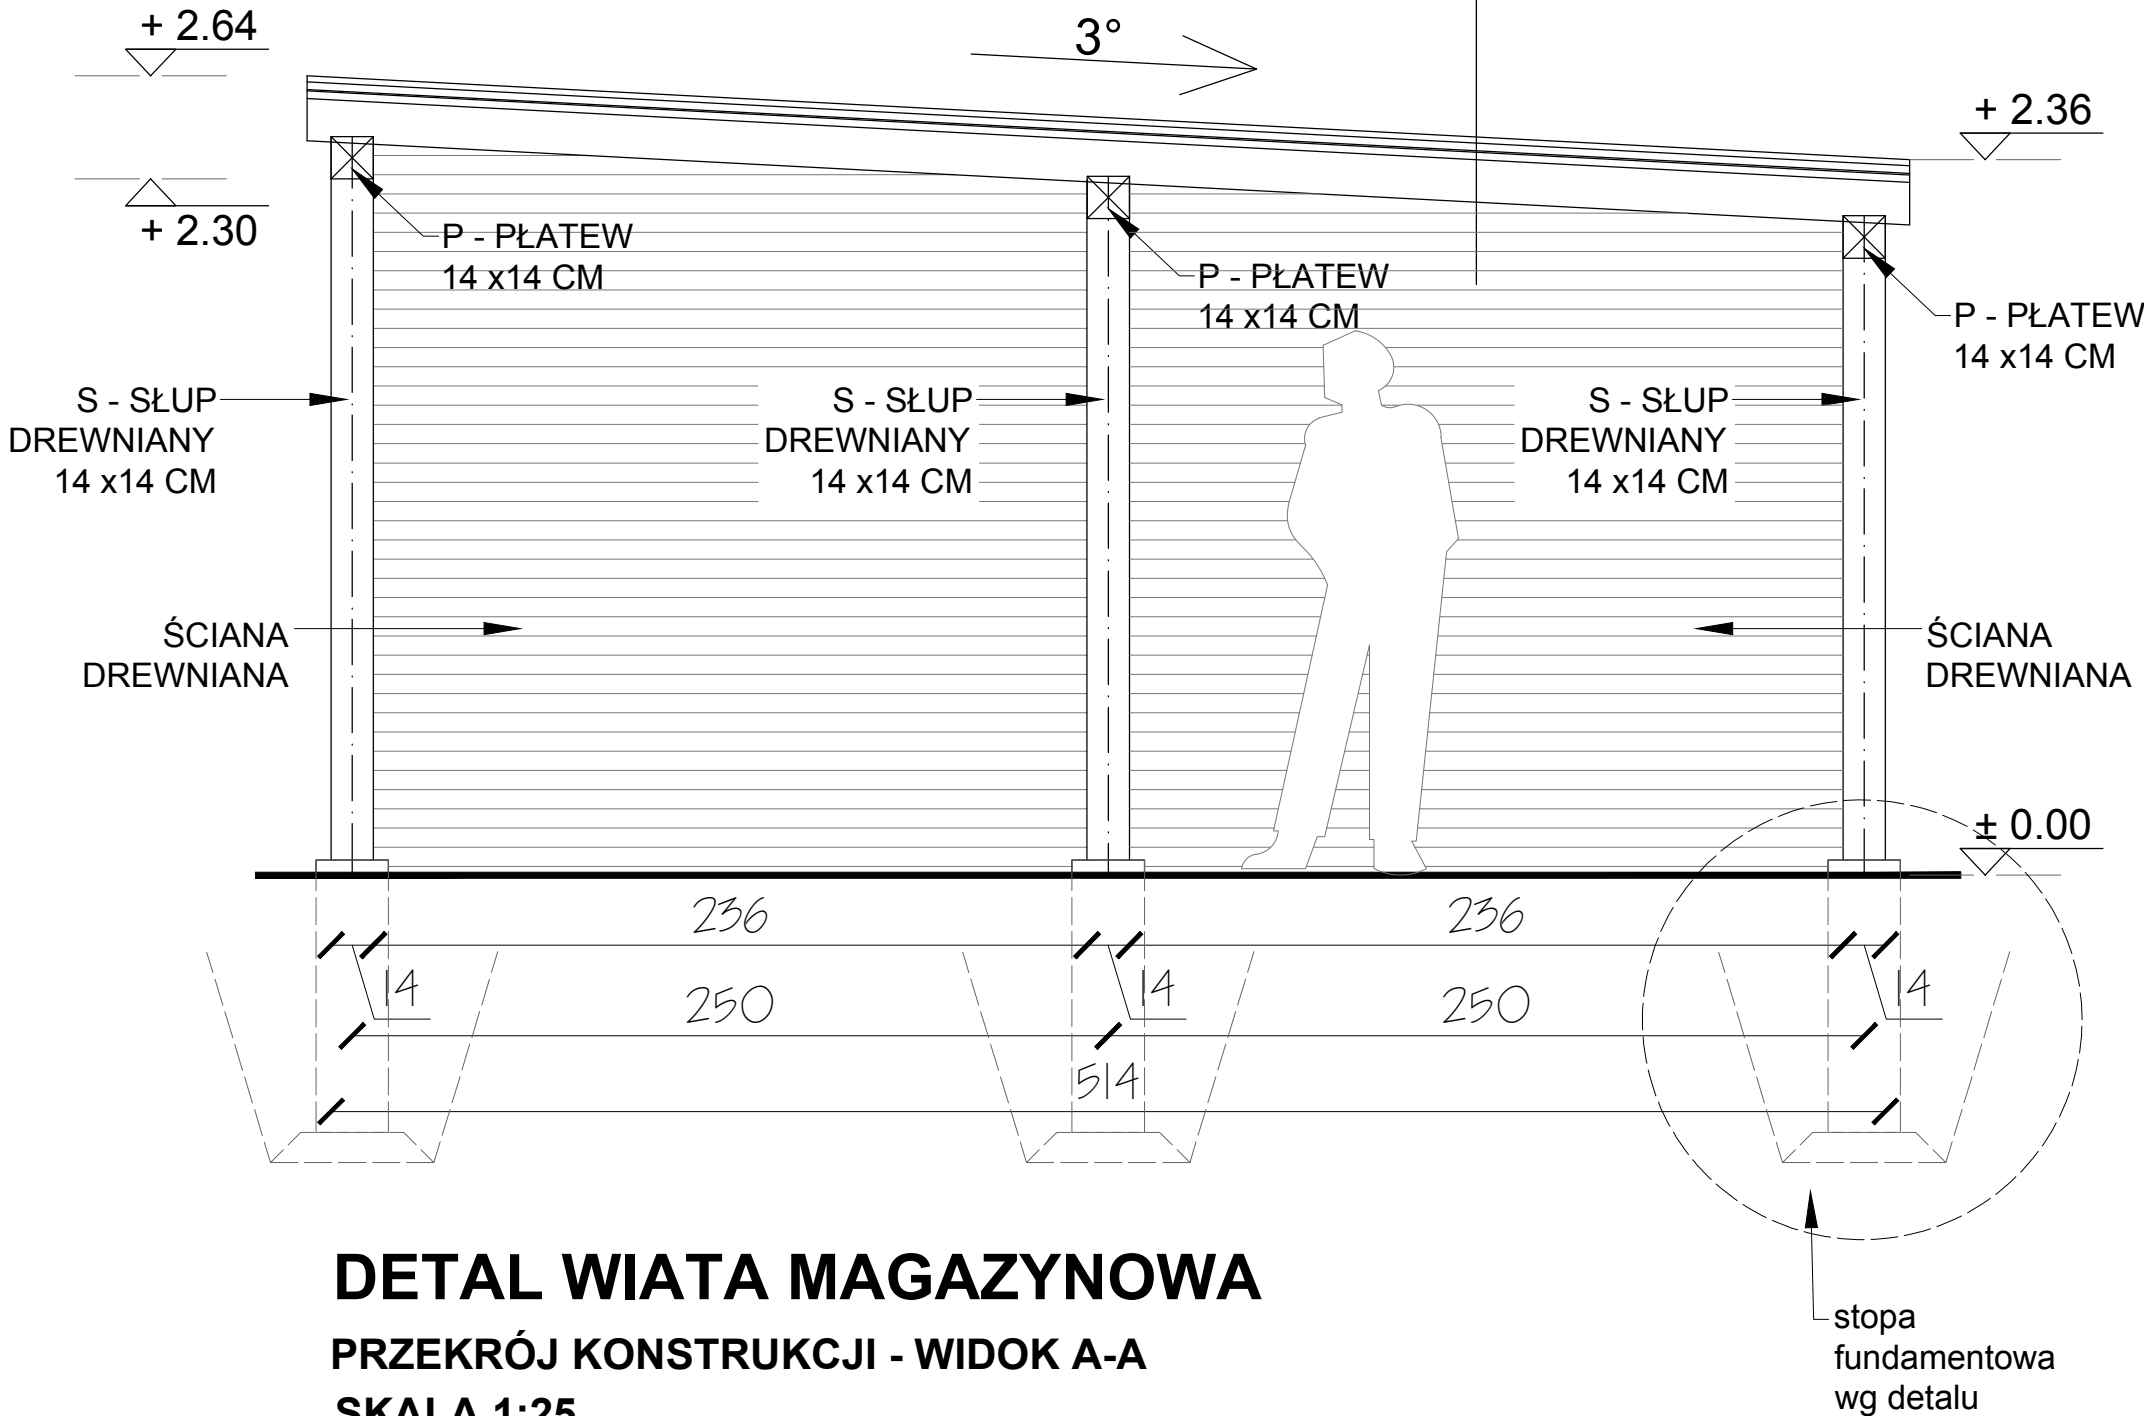

DETAL WIATA MAGAZYNOWA
PRZEKRÓJ KONSTRUKCJI - WIDOK A-A
SKALA 1:25

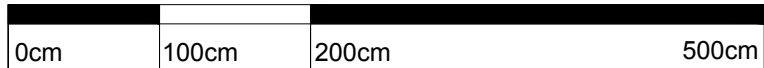

 ATELIER ARCHITEKTURY Radosław Żubrycki		
PROJEKTOWANIE ARCHITEKTURA DESIGN ATELIER ARCHITEKTURY RADOSŁAW ŻUBRYCKI ul. Św. Jana 9a 59-900 Zgorzelec www.aarz.pl tel: 514492382		
REWITALIZACJA PARKU MIEJSKIEGO W MIECHOWIE		
Tytuł projektu „Rewitalizacja Parku Miejskiego w Miechowie” - Roboty budowlane polegające na przebudowie istniejących i budowie nowych ścieżek parkowych, montażu małej architektury: ławek, koszy na śmieci, stołów biesiadnych, fontann itp., przebudowie wejścia do parku i ogrodzenia, montażu samoczyszczących toalet parkowych podłączonych do sieci wodno-kanalizacyjnej i energetycznej, budowie boisk do tenisa i wielofunkcyjnych, montażu urządzeń sportowych siłowni zewnętrznej, budowie dwóch placów zabaw, odbudowie drewnianego mostu na wyspę parkową, przebudowie linii brzegowej, podniesieniu poziomu wyspy parkowej celem umocnienia i stabilizacji gruntu, przebudowie dojazdów do istniejącej zabudowy, budowie pergoli parkowych, przebudowie istniejącej wiaty biesiadnej, rozbudowie systemu kanalizacji deszczowej, rozbudowie instalacji elektroenergetycznej, wodno-kanalizacyjnej z przyłączami, oraz przebudowie elewacji istniejącego budynku w ramach zadania		
Polożenie Zgodnie ze stroną tytułową projektu		1217
Tytuł rysunku WIATA MAGAZYNOWA PRZEKRÓJ KONSTRUKCJI		Etap projektowy PROJEKT BUDOWLANY Branża: ZAGOSPODAROWANIE DZIAŁKI
Skala rysunku ZGODNIE Z RYSUNKIEM	Strona dokumentacji	Numer projektu 44/2014
Data produkcji CZERWIEC 2015	Data poprawki ----	Klient GMINA MIECHÓW
ARCHITEKTURA - PROJEKTANT: mgr inż. arch. Radosław Żubrycki Nr upr. 66.LUOKK/2014/GW uprawnienia budowlane w specjalności architektonicznej bez ograniczeń		