


Wiata zaprojektowana, jako obiekt zadaszony, wykonany w konstrukcji drewnianej zamknięty ścianą, bez stolarki okiennej, bez instalacji wewnętrznych. Obiekt przeznaczony do funkcjonowania całorocznego.

Powierzchnia użytkowa altany: 14,4 m²
Kąt nachylenia dachu 3°

Charakterystyczne dane obiektu:
- przekątna podstawy 591 cm
- długość boków 264x514 cm
- wysokość wejścia 230 cm
- wysokość do okapu 236 cm
- wysokość do szczytu 264 cm
- przekrój słupów nośnych 14x14 cm
- całkowita powierzchnia zadaszania 15 m²

DETAL WIATA MAGAZYNOWA
ELEWACJA FRONTOWA
SKALA 1:25

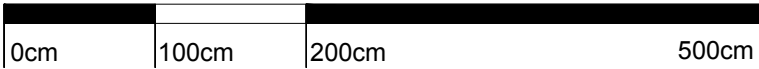

PROJEKTOWANIE ARCHITEKTURA DESIGN

ATELIER ARCHITEKTURY RADOŚLAW ŻUBRYCKI

ul. Św. Jana 9a 59-900 Zgorzelec www.aarz.pl tel: 514492382

REWITALIZACJA PARKU MIEJSKIEGO W MIECHOWIE

Tytuł projektu

„Rewitalizacja Parku Miejskiego w Miechowie”

- Roboty budowlane polegające na przebudowie istniejących i budowie nowych ścieżek parkowych, montażu małej architektury: ławek, koszy na śmieci, stołów biesiadnych, fontann itp., przebudowie wejścia do parku i ogrodu, montażu samoczyszczących toalet parkowych podłączonych do sieci wodno-kanalizacyjnej i energetycznej, budowie boisk do tenisa i wielofunkcyjnych, montażu urządzeń sportowych siłowni zewnętrznej, budowie dwóch placów zabaw, odbudowie drewnianego mostu na wyspę parkową, przebudowie linii brzegowej, podniesieniu poziomu wyspy parkowej celem umocnienia i stabilizacji gruntu, przebudowie dojazdów do istniejącej zabudowy, budowie pergoli parkowych, przebudowie istniejącej wiaty biesiadnej, rozbudowie systemu kanalizacji deszczowej, rozbudowie instalacji elektroenergetycznej, wodno-kanalizacyjnej z przyłączami, oraz przebudowie elewacji istniejącego budynku w ramach zadania

Położenie

Zgodnie ze stroną tytułową projektu

1215

Tytuł rysunku

WIATA MAGAZYNOWA
ELEWACJA FRONTOWA

Etap projektowy

PROJEKT BUDOWLANY
I WYKONAWCZY

Branża:

ZAGOSPODAROWANIE
DZIAŁKI

Skala rysunku

ZGODNIE Z RYSUNKIEM

Strona dokumentacji

Numer projektu

44/2014

Data produkcji

CZERWIEC 2015

Data poprawki

Klient

GINA MIECHÓW

ARCHITEKTURA - PROJEKTANT:

mgr inż. arch. Radosław Żubrycki
Nr upr. 66.LUOKK/2014/GW
uprawnienia budowlane
w specjalności architektonicznej bez ograniczeń

ARCHITEKT
mgr inż. arch. Radosław Żubrycki
Nr upr. 66.LUOKK/2014/GW
uprawnienia budowlane
w specjalności architektonicznej bez ograniczeń