


DETAL WIATA MAGAZYNOWA
ELEWACJA BOCZNA
SKALA 1:25

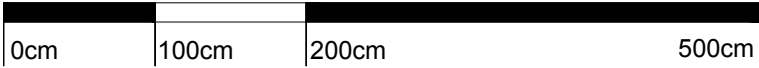

PROJEKTOWANIE ARCHITEKTURA DESIGN
ATELIER ARCHITEKTURY RADOŚLAW ŻUBRYCKI
ul. Św. Jana 9a 59-900 Zgorzelec www.aarz.pl tel: 514492382

REWITALIZACJA PARKU MIEJSKIEGO W MIECHOWIE

Tytuł projektu
„Rewitalizacja Parku Miejskiego w Miechowie”
- Roboty budowlane polegające na przebudowie istniejących i budowie nowych ścieżek parkowych, montażu małej architektury: ławek, koszy na śmieci, stołów biesiadnych, fontann itp., przebudowie wejścia do parku i ogrodzenia, montażu samoczyszczących toalet parkowych podłączonych do sieci wodno-kanalizacyjnej i energetycznej, budowie boisk do tenisa i wielofunkcyjnych, montażu urządzeń sportowych siłowni zewnętrznej, budowie dwóch placów zabaw, odbudowie drewnianego mostu na wyspę parkową, przebudowie linii brzegowej, podniesieniu poziomu wyspy parkowej celem umocnienia i stabilizacji gruntu, przebudowie dojazdów do istniejącej zabudowy, budowie pergoli parkowych, przebudowie istniejącej wiaty biesiadnej, rozbudowie systemu kanalizacji deszczowej, rozbudowie instalacji elektroenergetycznej, wodno-kanalizacyjnej z przyłączami, oraz przebudowie elewacji istniejącego budynku w ramach zadania

Położenie
Zgodnie ze stroną tytułową projektu

1216

Tytuł rysunku
WIATA MAGAZYNOWA
ELEWACJA BOCZNA

Etap projektowy
PROJEKT BUDOWLANY
I WYKONAWCZY

Branża:
ZAGOSPODAROWANIE
DZIAŁKI

Skala rysunku
ZGODNIE Z RYSUNKIEM

Strona dokumentacji

Numer projektu
44/2014

Data produkcji
CZERWIEC 2015

Data poprawki

Klient
GMINA MIECHÓW

ARCHITEKTURA - PROJEKTANT:
mgr inż. arch. Radosław Żubrycki
Nr upr. 66/LUOKK/2014/GW
uprawnienia budowlane
w specjalności architektonicznej bez ograniczeń

ARCHITEKT
mgr inż. arch. Radosław Żubrycki
Nr upr. 66/LUOKK/2014/GW
uprawnienia budowlane
w specjalności architektonicznej bez ograniczeń