


# FONTANNA nr 2 TRADYCYJNA CZ. 1 (2.1)

TF-0.3

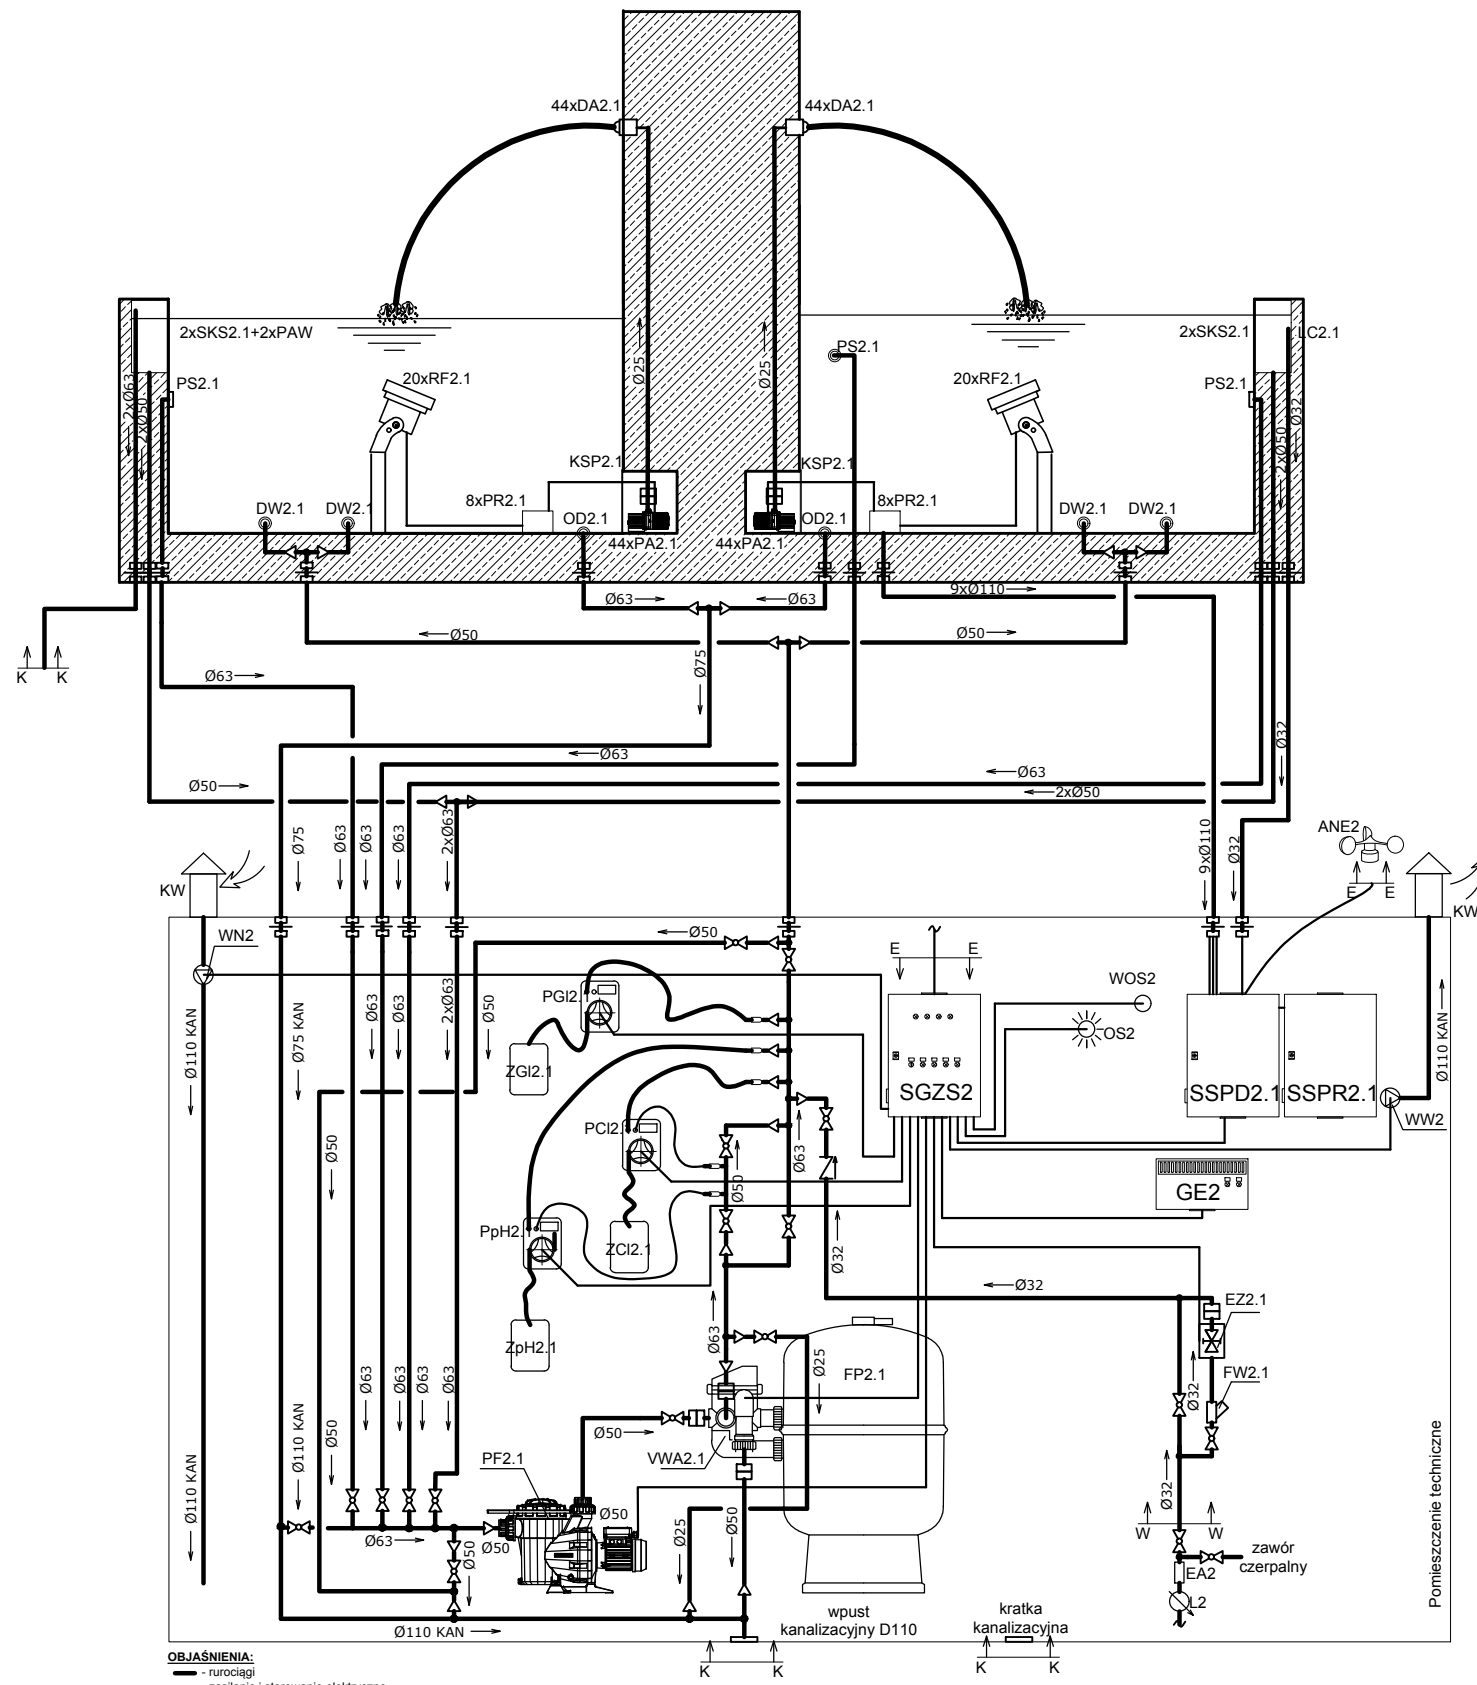

- Oznaczenia:**
- FP2.1 - filtr piaskowy Filtrax
  - PF2.1 - pompa filtracyjna 11 N=0,45kW 1 faz.
  - VWA2.1 - zawór 6-cio drogowy automatyczny 1 1/2"
  - PA2.1 - pompy zatapialna 87W 24V 2470A, z prefiltrem ze stali nierdzewnej
  - LC2.1 - sondy poziomu wody
  - SSPR2.1 - szafa sterowania programowego reflektorów
  - SSPD2.1 - szafa sterowania programowego dysz
  - SGZS2 - szafa główna zasilania i sterowania
  - WW2 - wentylator kanałowy wywiewny TD 250/100
  - WN2 - wentylator kanałowy nawiewny TD 250/100
  - GE2 - grzejnik elektryczny z termostatem
  - EZ2.1 - elektrozwór 1"
  - PpH2.1 - pompa pomiarowo-dozująca pH
  - PCi2.1 - pompa pomiarowo-dozująca Cl
  - PGi2.1 - pompa dozująca Antyglon
  - ZpH2.1 - pH minus 30kg
  - ZCI2.1 - pochłoryn sodu 30kg
  - ZGI2.1 - Algen 30kg
  - DW2.1 - dysza napływowe filtracji
  - DA2.1 - dysza wodna
  - RF2.1 - reflektor LED RGB pierścieniowy 9x3W
  - PR2.1 - puszka łączeniowa reflektorów
  - OD2.1 - odpływ dennej D63 z maskownicą
  - KSP2.1 - kratka maskująca INOX z blachy perforowanej
  - PS2.1 - przylącz odkurzacza
  - WOS2 - włącznik oświetlenia
  - OS2 - oświetlenie maszynowni
  - ANE2 - anemometr (czujnik wiatru)
  - EA2 - zawór antyskażeniowy
  - L2 - wodomierz

- OBJAŚNIENIA:**
- rurociągi
  - zasilanie i sterowanie elektryczne
  - zawór motylkowy
  - zawór kulowy
  - redukcja
  - dziwizłaczka
  - trójnik
  - przejście szczelne
  - złącze kolnierzowe
  - granica technologii
  - K - kanalizacja
  - W - wodociąg
  - E - elektryka