



# ZMIANA MIEJSCOWEGO PLANU ZAGOSPODAROWANIA PRZESTRZENNEGO MIASTA MIECHÓW PRZYJĘTEGO UCHWAŁĄ NR ..... RADY MIEJSKIEJ W MIECHOWIE

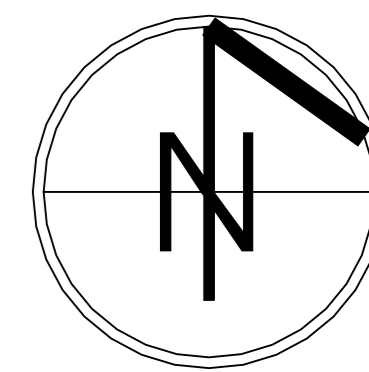

ZAŁĄCZNIK NR 1 DO UCHWAŁY RADY MIEJSKIEJ W MIECHOWIE NR ..... Z DNIA .....

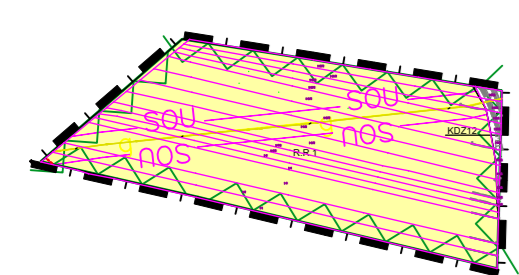

2

3

4

5

6

7

8

9

10

11

12


13

14

15

16

WYRYS ZE ZMIANY STUDIUM UWARUNKOWAŃ I KIERUNKÓW ZAGOSPODAROWANIA PRZESTRZENNEGO GMINY I MIASTA MIECHÓW

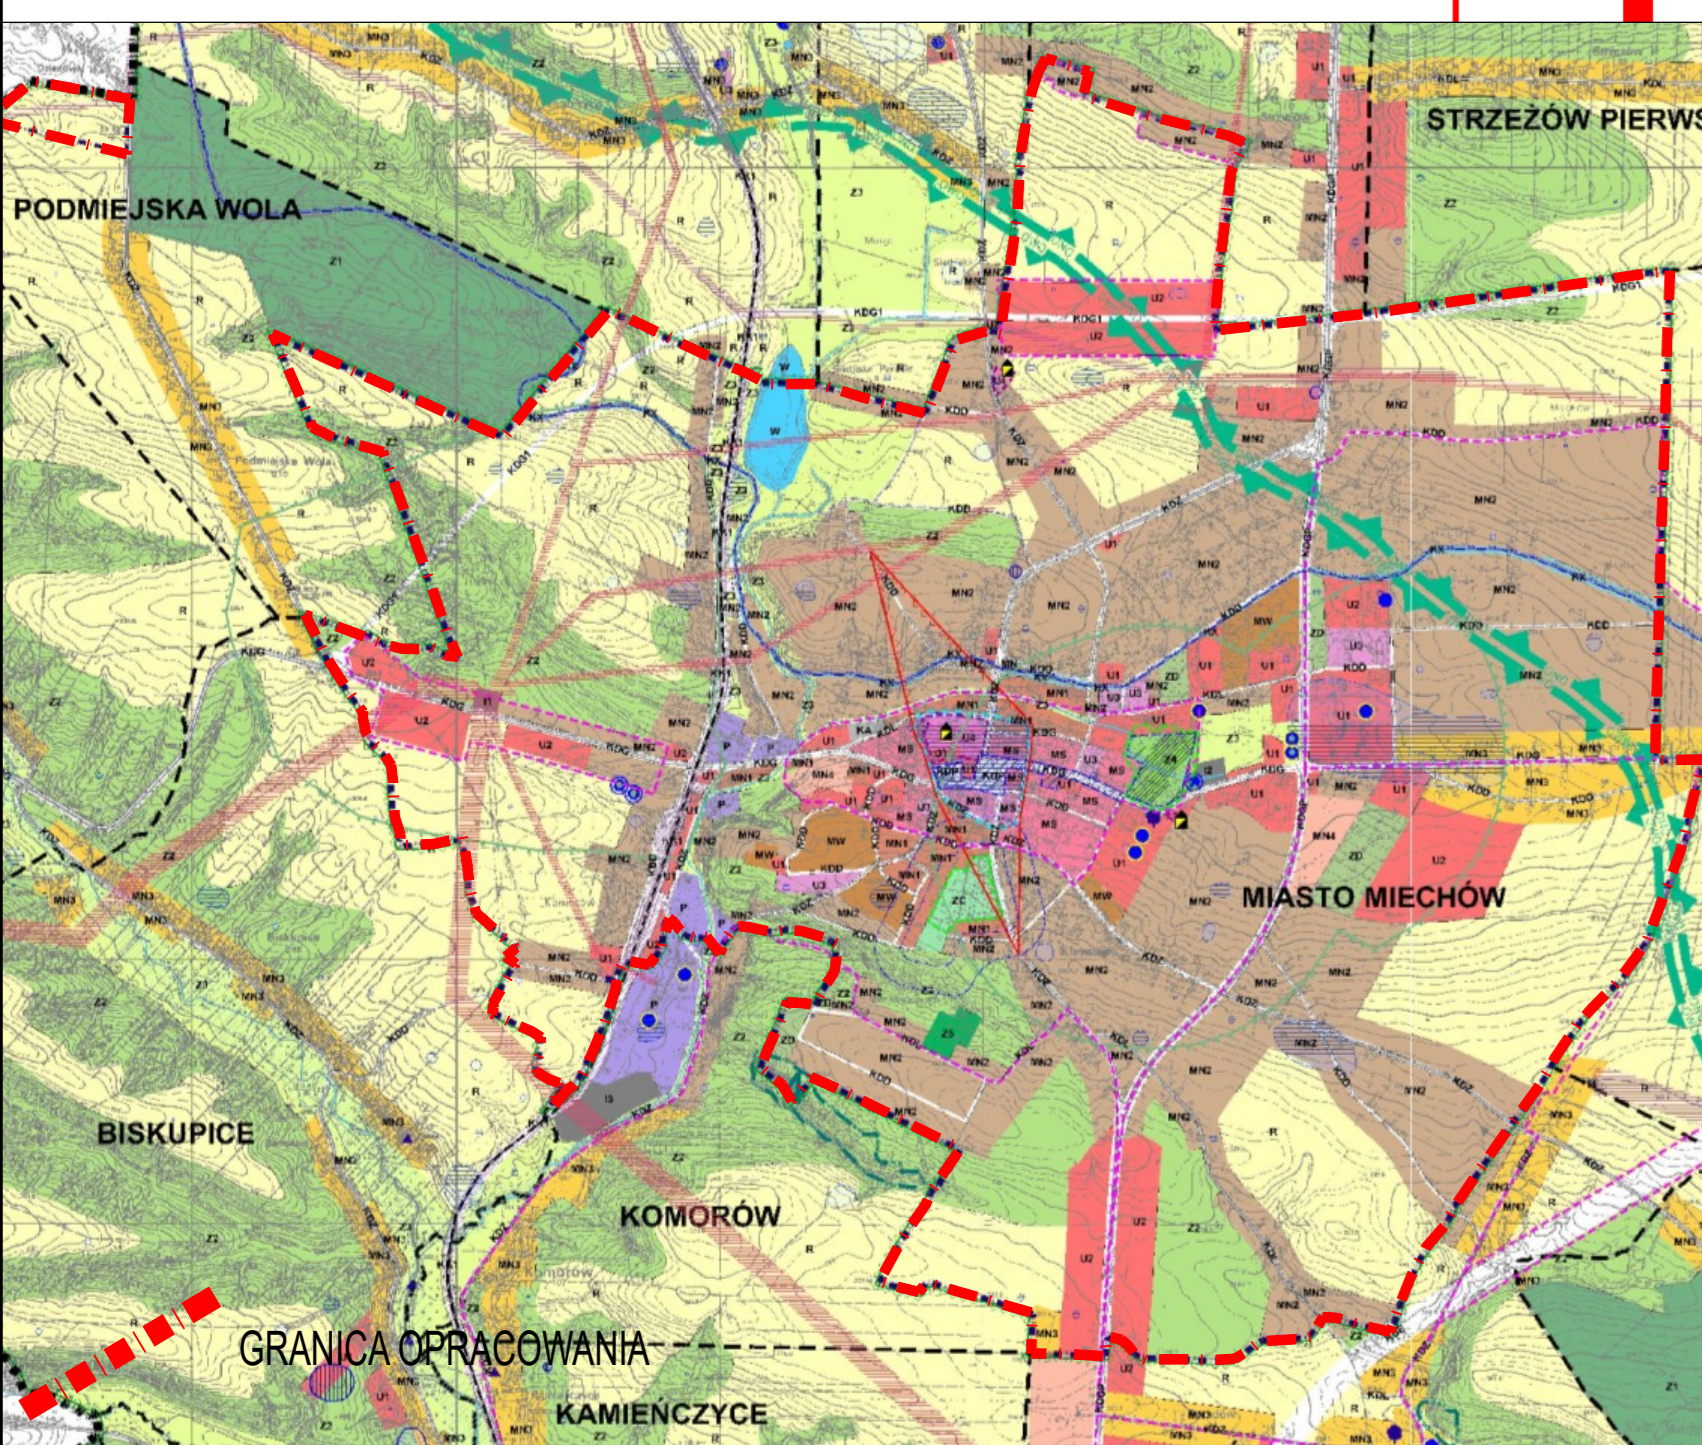

## OZNACZENIA

	GRANICA OPRACOWANIA
	LINIE ROZGRANICZAJĄCE TERENY O RÓŻNYM PRZEZNACZENIU LUB RÓŻNYCH ZASADACH ZAGOSPODAROWANIA
	SYMBOL TERENÓW O RÓŻNYM PRZEZNACZENIU LUB RÓŻNYCH ZASADACH ZAGOSPODAROWANIA
	PODZIAŁ I SYMBOLE JEDNOSTEK URBANISTYCZNYCH
	MN - TERENY ZABUDOWY MIESZKANIOWEJ JEDNORODZINNEJ
	MW - TERENY ZABUDOWY MIESZKANIOWEJ WIELORODZINNEJ
	MU - TERENY ZABUDOWY MIESZKANIOWO-USŁUGOWEJ
	MUS - TERENY ZABUDOWY ŚRÓDMEJSKIEJ
	MZ - TERENY ZAMIESZKANIA ZBIOROWEGO
	U - TERENY ZABUDOWY USŁUGOWEJ
	UP - TERENY ZABUDOWY USŁUGOWEJ - USŁUG PUBLICZNYCH
	UH - TERENY ZABUDOWY USŁUGOWEJ-USŁUG HANDLU
	UK - TERENY ZABUDOWY USŁUGOWEJ-USŁUG KULTU RELIGIENEGO
	UR - TERENY ZABUDOWY USŁUGOWO-PRODUKCYJNEJ
	UOK - TERENY ZABUDOWY USŁUGOWEJ - USŁUGI KOMUNIKACJI
	US - TERENY ZABUDOWY USŁUGOWEJ - USŁUGI SPORTU I REKREACJI
	P - TERENY OBIEKTÓW PRZEMYSŁOWYCH, PRODUKCYJNYCH, SKŁADÓW, MAGAZYNÓW
	Z - TERENY ZIELENI
	ZW - TERENY ZIELENI PRZYWODNEJ
	ZD - TERENY OGRODKÓW DZIAŁKOWYCH
	ZC - TERENY CMENTARZY
	ZP - TERENY ZIELENI URZĄDZONEJ
	ZL - TERENY LASÓW
	R - TERENY ROLNICZE
	WS - TERENY WÓD POWIERZCHNIOWYCH ŚRÓDLĄDOWYCH
	IW - TERENY INFRASTRUKTURY TECHNICZNEJ - WODOCIĄGI
	IE - TERENY INFRASTRUKTURY TECHNICZNEJ - ELEKTROENERGETYKA
	IOZ - TERENY INFRASTRUKTURY TECHNICZNEJ - GOSPODAROWANIE ODPADAMI Z TERENAMI ZIELENI
	KG - TERENY GARAŻY
	KDE - TERENY DRÓG PUBLICZNYCH - DRUGI EKSPRESOWE
	KDGP - TERENY DRÓG PUBLICZNYCH - DRUGI GŁÓWNE O RUCHU PRZYSPIESZONYM
	KDG - TERENY DRÓG PUBLICZNYCH - DRUGI GŁÓWNE
	KDZ - TERENY DRÓG PUBLICZNYCH - DRUGI ZBIORCZE
	KDL - TERENY DRÓG PUBLICZNYCH - DRUGI LOKALNE
	KDD - TERENY DRÓG PUBLICZNYCH - DRUGI DOJAZDOWE
	KDW - TERENY DRÓG WĘWNETRZNYCH
	KX - TERENY CIĄGÓW PIESZO-JEZDNYCH
	KDP - TERENY PRZESTRZENI PUBLICZNYCH
	NIEPRZEKRACZALNA LINIA ZABUDOWY
	OBOWIĄZUJĄCA LINIA ZABUDOWY
	OBSZAR CHRONIONEGO KRAJOBRAZU WYŻYNY MIECHOWSKIEJ
	W GRANICACH ADMINISTRACYJNYCH MIASTA MIECHÓW WYSTĘPUJE GZWP 409 - NIECKA MIECHOWSKA
	OBSZAR NATURA 2000 - PLH 120055 KOMORÓW
	POMNIK PRZYRODY
	STREFA LOKALNYCH PODTOPIEŃ
	STREFA OCHRONY SANITARNEJ OD CMENTARZA - 50m i 150m
	SIECI ENERGETYCZNE WN - 110kV
	SIECI ENERGETYCZNE ŚREDNIEGO NAPIĘCIA
	SIECI GAZOWE ŚREDNIOPRĘŻNE
	STREFY TECHNICZNE OD SIECI ENERGETYCZNYCH I GAZOWYCH
	TZ - TERENY ZAMKNIĘTE