




WIDOK Z PRZODU

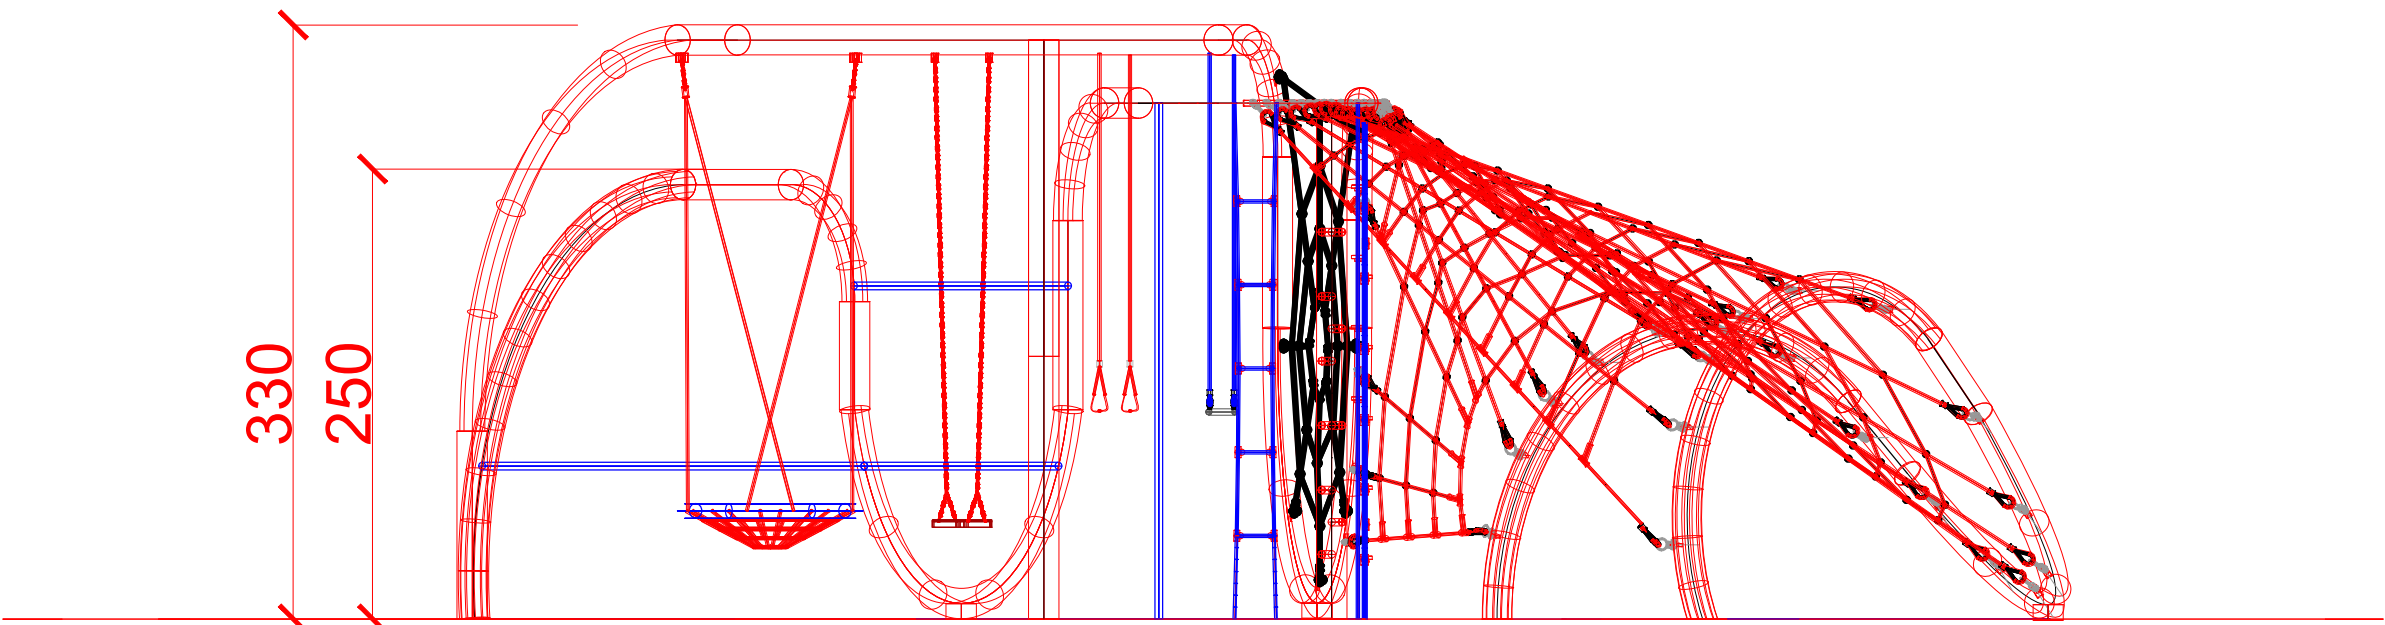

WIDOK Z BOKU OD STRONY DRAŻKÓW GIMNASTYCZNYCH

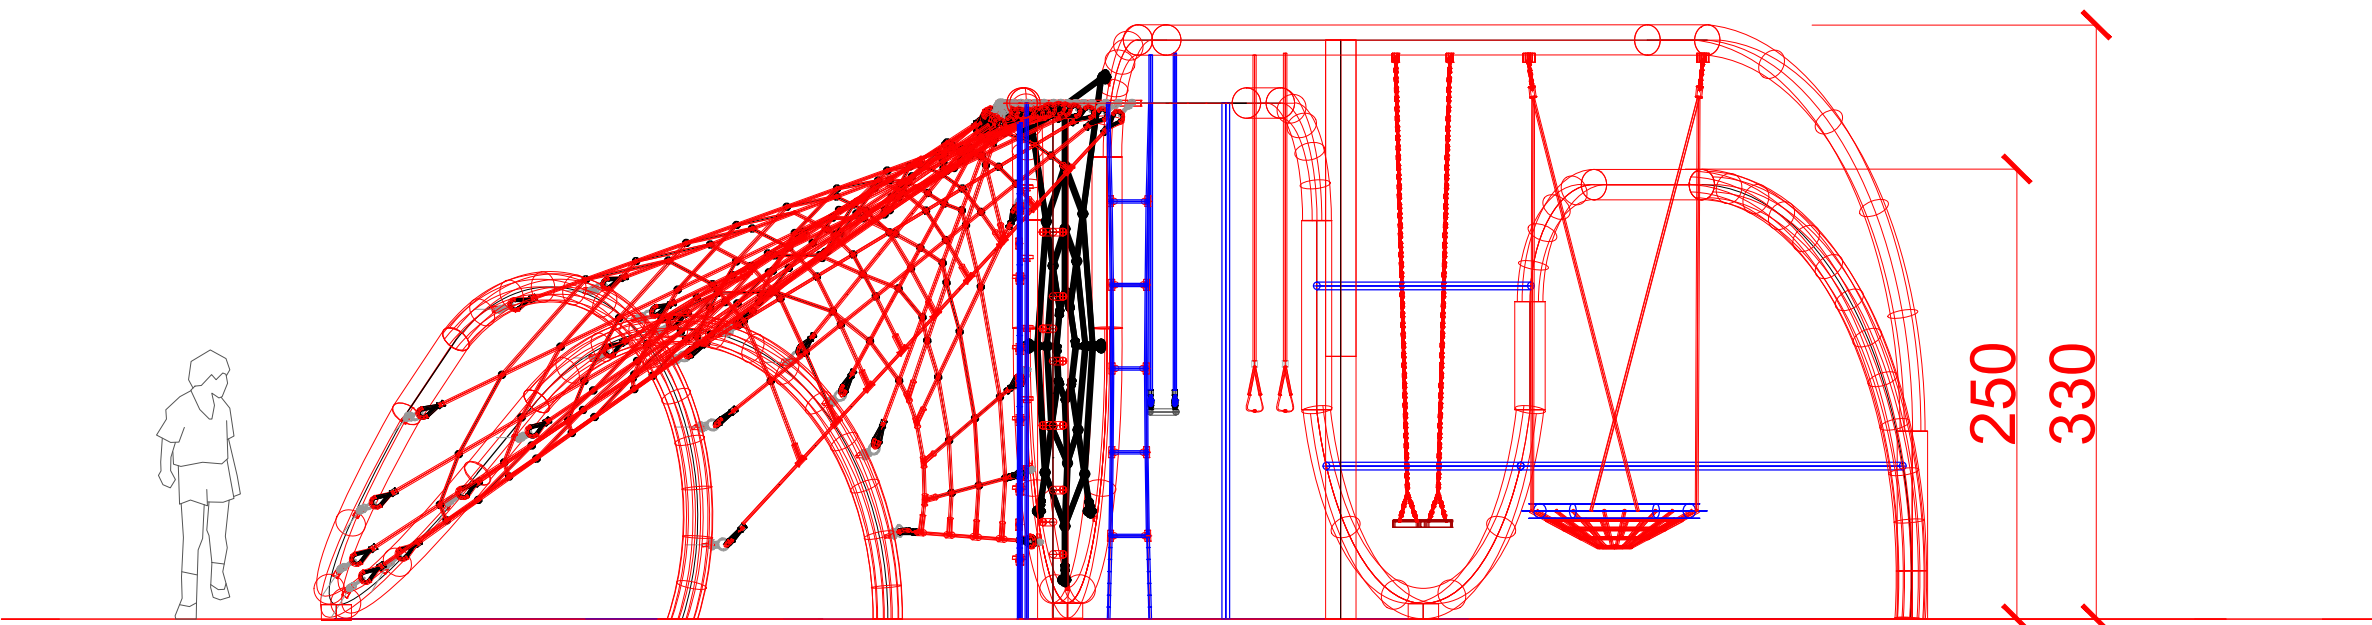

WIDOK Z BOKU OD STRONY HUŚTAWEK

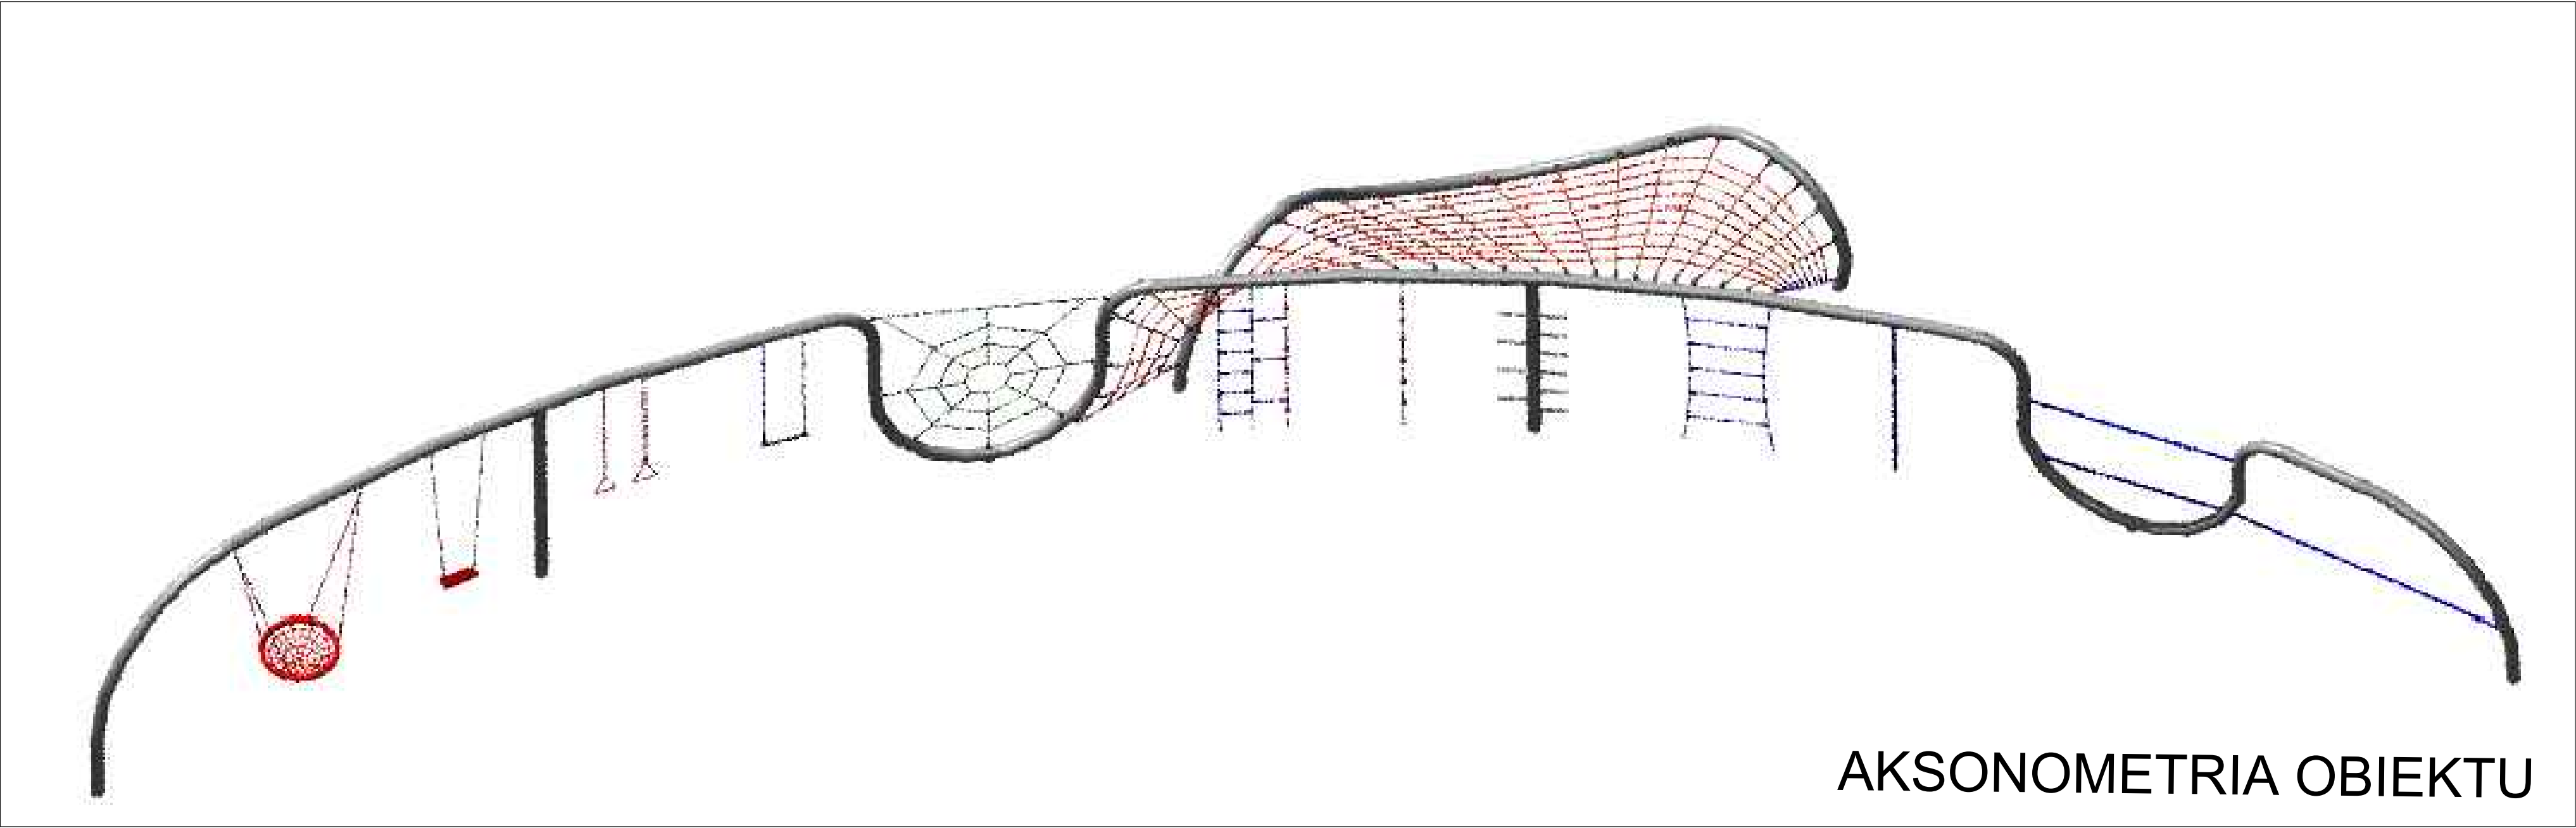

AKSONOMETRIA OBIEKTU

AARZ ATELIER ARCHITEKTURY <i>Radosław Żurzycki</i>	
PROJEKTOWANIE ARCHITEKTURA DESIGN ATELIER ARCHITEKTURY RADOŚLAW ŻURZYCKI ul. Św. Józefa 5a 59-900 Zgorzelec www.aarz.pl tel: 514492382	
REWITALIZACJA PARKU MIEJSKIEGO W MIECHOWIE Tytuł projektu „Rewitalizacja Parku Miejskiego w Miechowie” - Roboty budowlane polegające na przebudowie istniejących i budowie nowych urządzeń parkowych, montażu nowej architektury i awansu na nowe, stółki bieżni, fontanny itp., przebudowie wejścia do parku i ogrodzenia, montażu samoczyszczących toalet parkowych przystosowanych do sieci wodno-kanalizacyjnej i energetycznej, budowie kiosków do tenisa i wielofunkcyjnych, montażu urządzeń sportowych siłowni zewnętrznej, budowie dwóch placów zabaw, odbudowie drewnianego mostu na wyspie parkowej, przebudowie linii brzojowej, podniesieniu poziomu terenu parkowej ośmiu amfiteatrów i stabilizacji gruntu, przebudowie kładki do istniejącej zabudowy, budowie pergoli parkowych, przebudowie istniejącej wiaty basenowej, rozbudowie systemu kanalizacji deszczowej, rozbudowie instalacji elektroenergetycznej, wodno-kanalizacyjnej z przyłączami, oraz przebudowie elementów istniejącego budynku w ramach zadania	
Prostowanie: Zgodnie ze stroną tytułową projektu	
0406	
Tytuł projektu PLAC ZABAW GALAXY - DETALE WYKONAWCZE	Strona projektowa PROJEKT BUDOWLANY
Strona rysunku ZGODNIE Z RYSUNKIEM	Strona dokumentacji 44/2014
Data projektu CZERWIEC 2015	Data poprawki -----
Klient GMINA MIECHÓW	
