


ELEMENT NR 2.  
STAŁOWA KOPUŁA WSPINACZKOWA

Skala 1:25

ZIEMIA

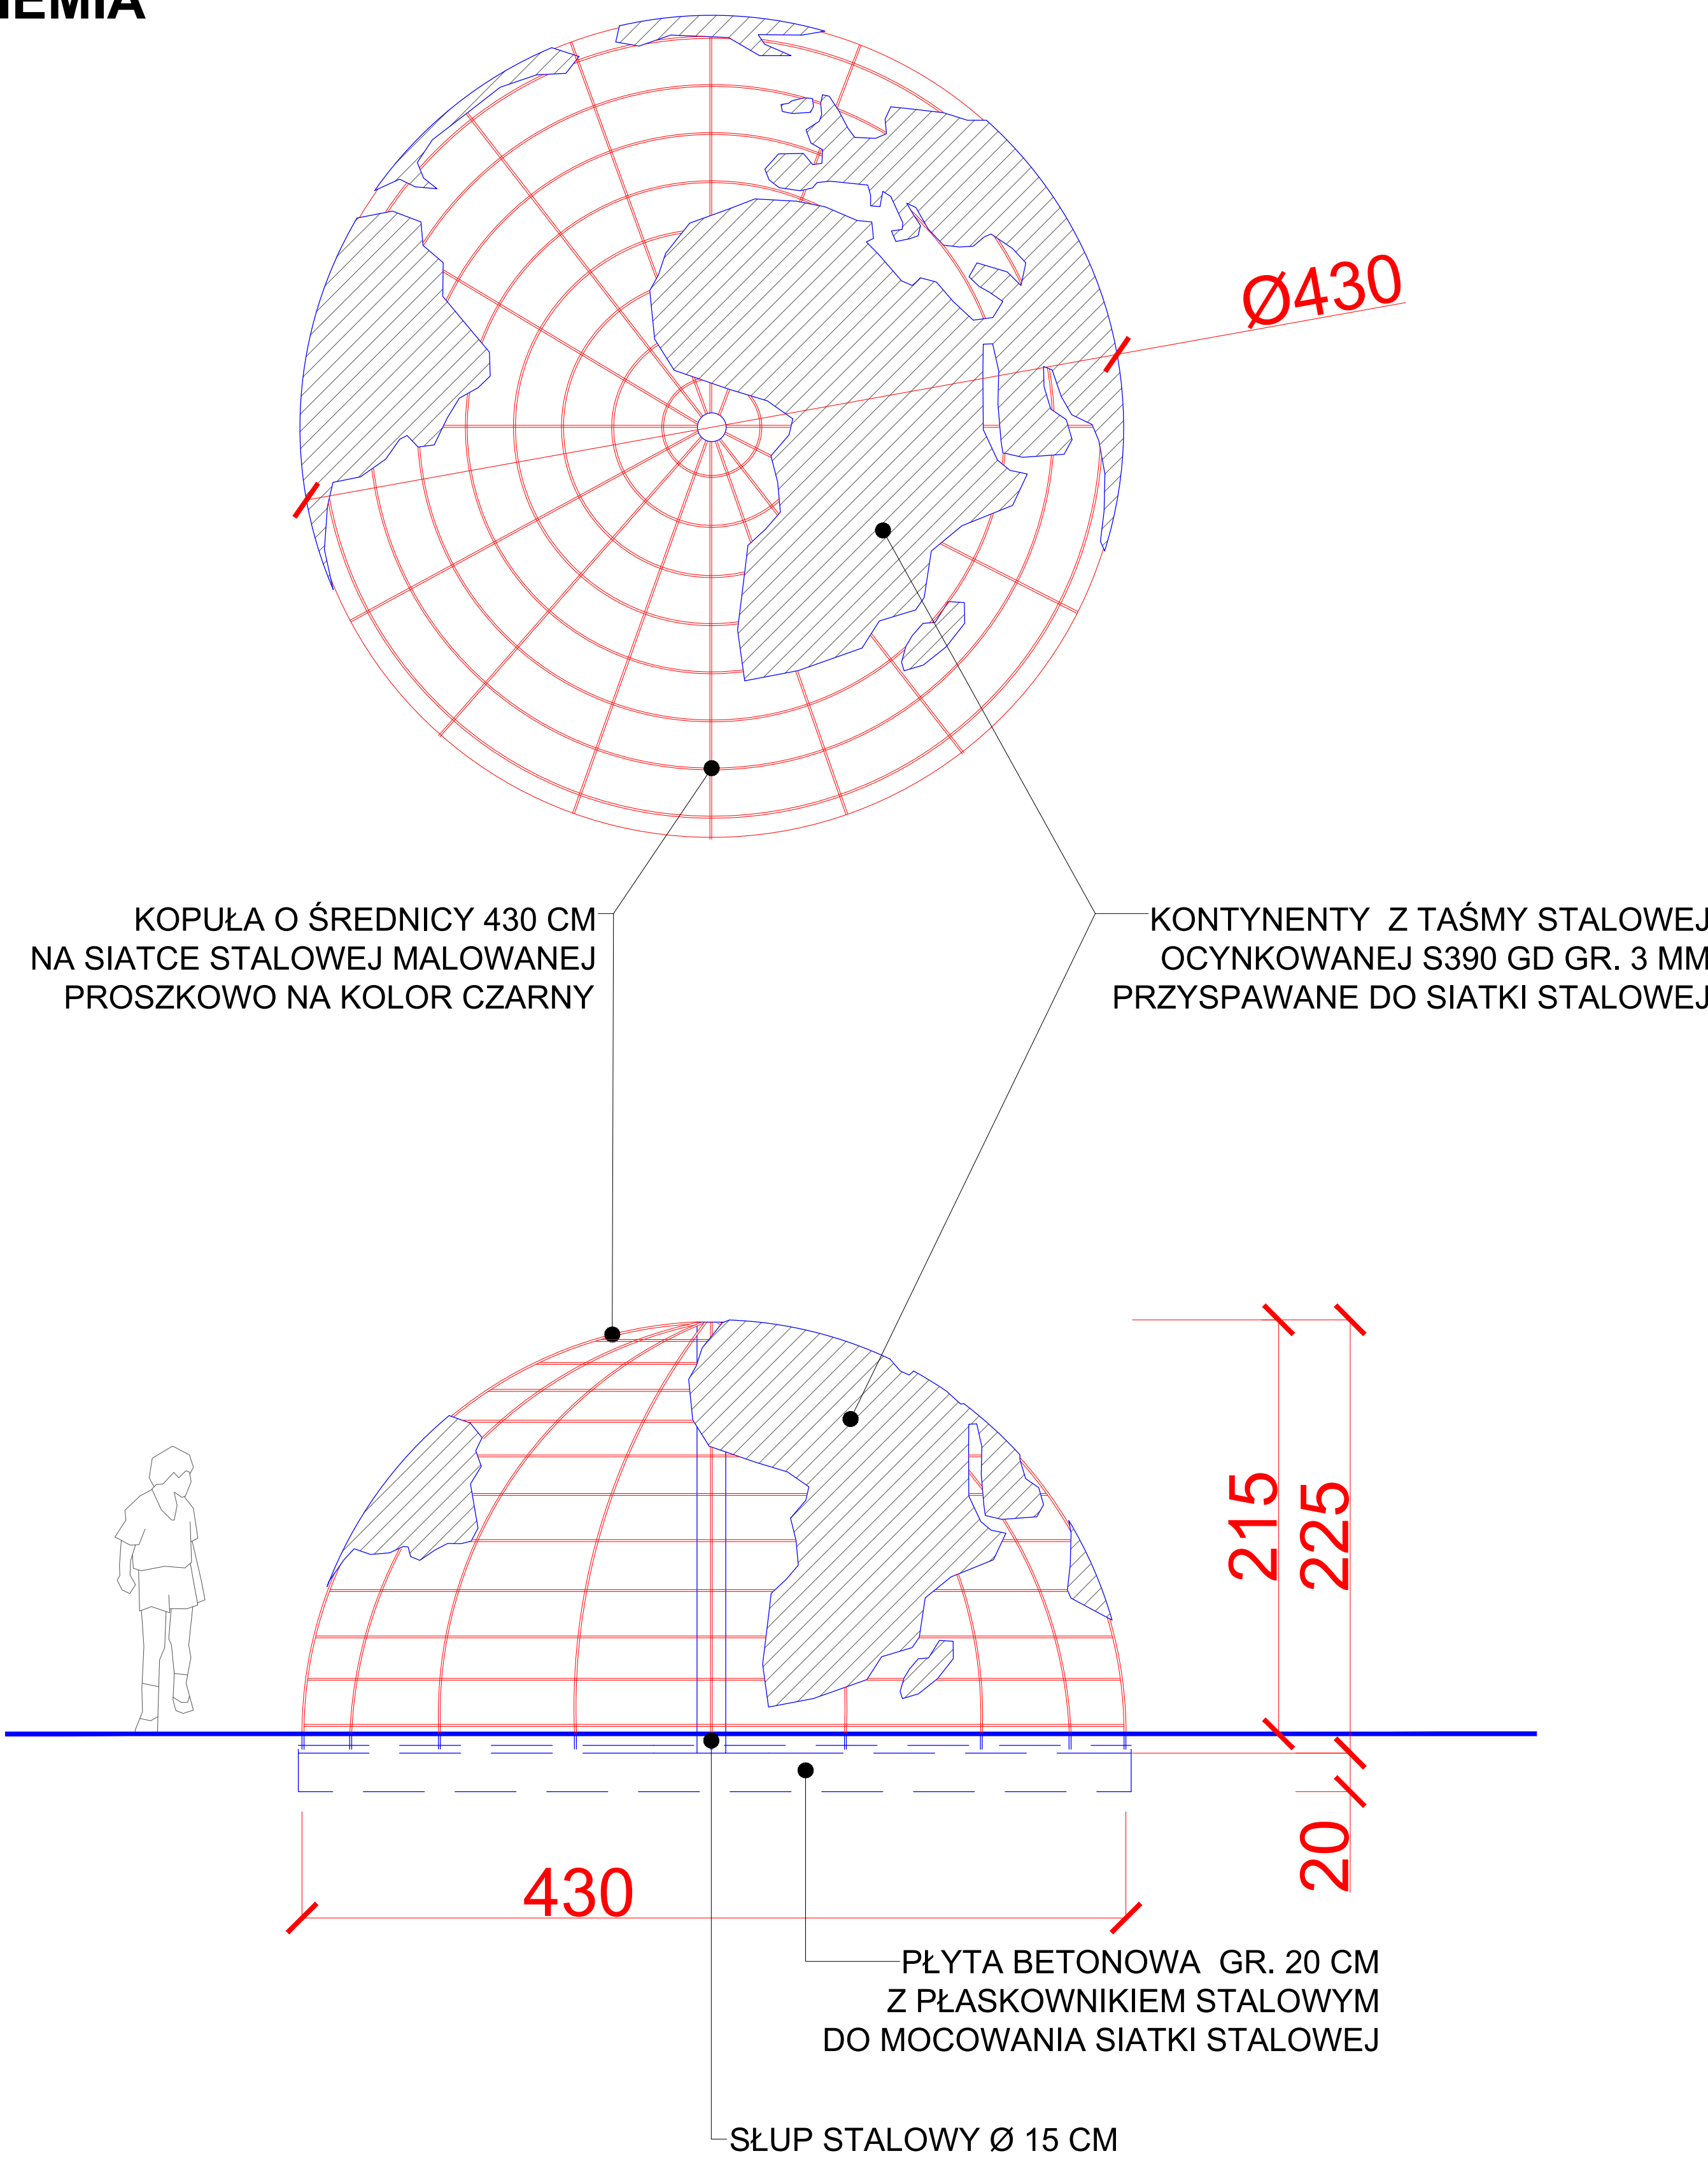

<b>AARZ</b> ATELIER ARCHITEKTURY <i>Radosław Żurzycki</i>	
<b>PROJEKTOWANIE ARCHITEKTURA DESIGN</b> ATELIER ARCHITEKTURY RADOŚLAW ŻURZYCKI ul. Św. Jana 3a 55-900 Zgorzelec www.aarz.pl tel: 514492382	
<b>REWITALIZACJA PARKU MIEJSKIEGO W MIECHOWIE</b> Tytuł projektu: „Rewitalizacja Parku Miejskiego w Miechowie” - Roboty budowlane polegające na przebudowie istniejących i budowie nowych ławek parkowych, montażu nowej architektury ławek, kłosek na ścieżkach, stolówk, ławek, fontann itp., przebudowie wejścia do parku i ogrodzenia, montażu samoczyszczących toalet parkowych przylączonych do sieci wodno-kanalizacyjnej i energetycznej, budowie kiosku do wypożyczenia rowerów, montażu urządzeń sportowych siłowni zewnętrznej, budowie dwóch placów zabaw, odbudowie drewnianego mostu na wyspie parkowej, przebudowie linii brzojowej, podniesieniu poziomu wyspy parkowej ciekami umocnienia i stabilizacji gruntu, przebudowa dojazdów do istniejącej zabudowy, budowie pergoli parkowych, przebudowa istniejącej wiaty basenowej, rozbudowa systemu kanalizacji deszczowej, rozbudowa instalacji elektroenergetycznej, wodno-kanalizacyjnej z przyłączami, oraz przebudowa elewacji istniejącego budynku w ramach zadania	
Prostowanie: Zgodnie ze stroną tytułową projektu	
0412	
Tytuł projektu: <b>PLAC ZABAW GALAXY - DETALE WYKONAWCZE</b>	
Nazwa projektu: <b>PROJEKT BUDOWLANY</b>	
Strona dokumentacji: <b>ZAGOSPODAROWANIE DZIAŁKI</b>	
Strona projektu: <b>ZOONIE Z RYSUNKIEM</b>	
Strona dokumentacji: <b>44/2014</b>	
Data projektu: <b>CZERWIEC 2015</b>	
Data poprawki: <b>----</b>	
Klient: <b>GMINA MIECHÓW</b>	
ARCHITEKT KRAJOBRAZU: mgr inż. arch. Joanna Niekła NIP 680-000-0000	
ARCHITEKTURA - PROJEKTANT: mgr inż. arch. Radosław Żurzycki NIP 680-000-0000 w imieniu: ATELIER ARCHITEKTURY RADOŚLAW ŻURZYCKI w siedzibie: ul. Św. Jana 3a 55-900 Zgorzelec w siedzibie: ul. Św. Jana 3a 55-900 Zgorzelec	
KONSTRUKCJA - PROJEKTANT: inż. Radosław Żurzycki NIP 680-000-0000 w imieniu: ATELIER ARCHITEKTURY RADOŚLAW ŻURZYCKI w siedzibie: ul. Św. Jana 3a 55-900 Zgorzelec w siedzibie: ul. Św. Jana 3a 55-900 Zgorzelec	