


ELEMENT NR 2.
STAŁOWA KOPUŁA WSPINACZKOWA

Skala 1:25

ZIEMIA

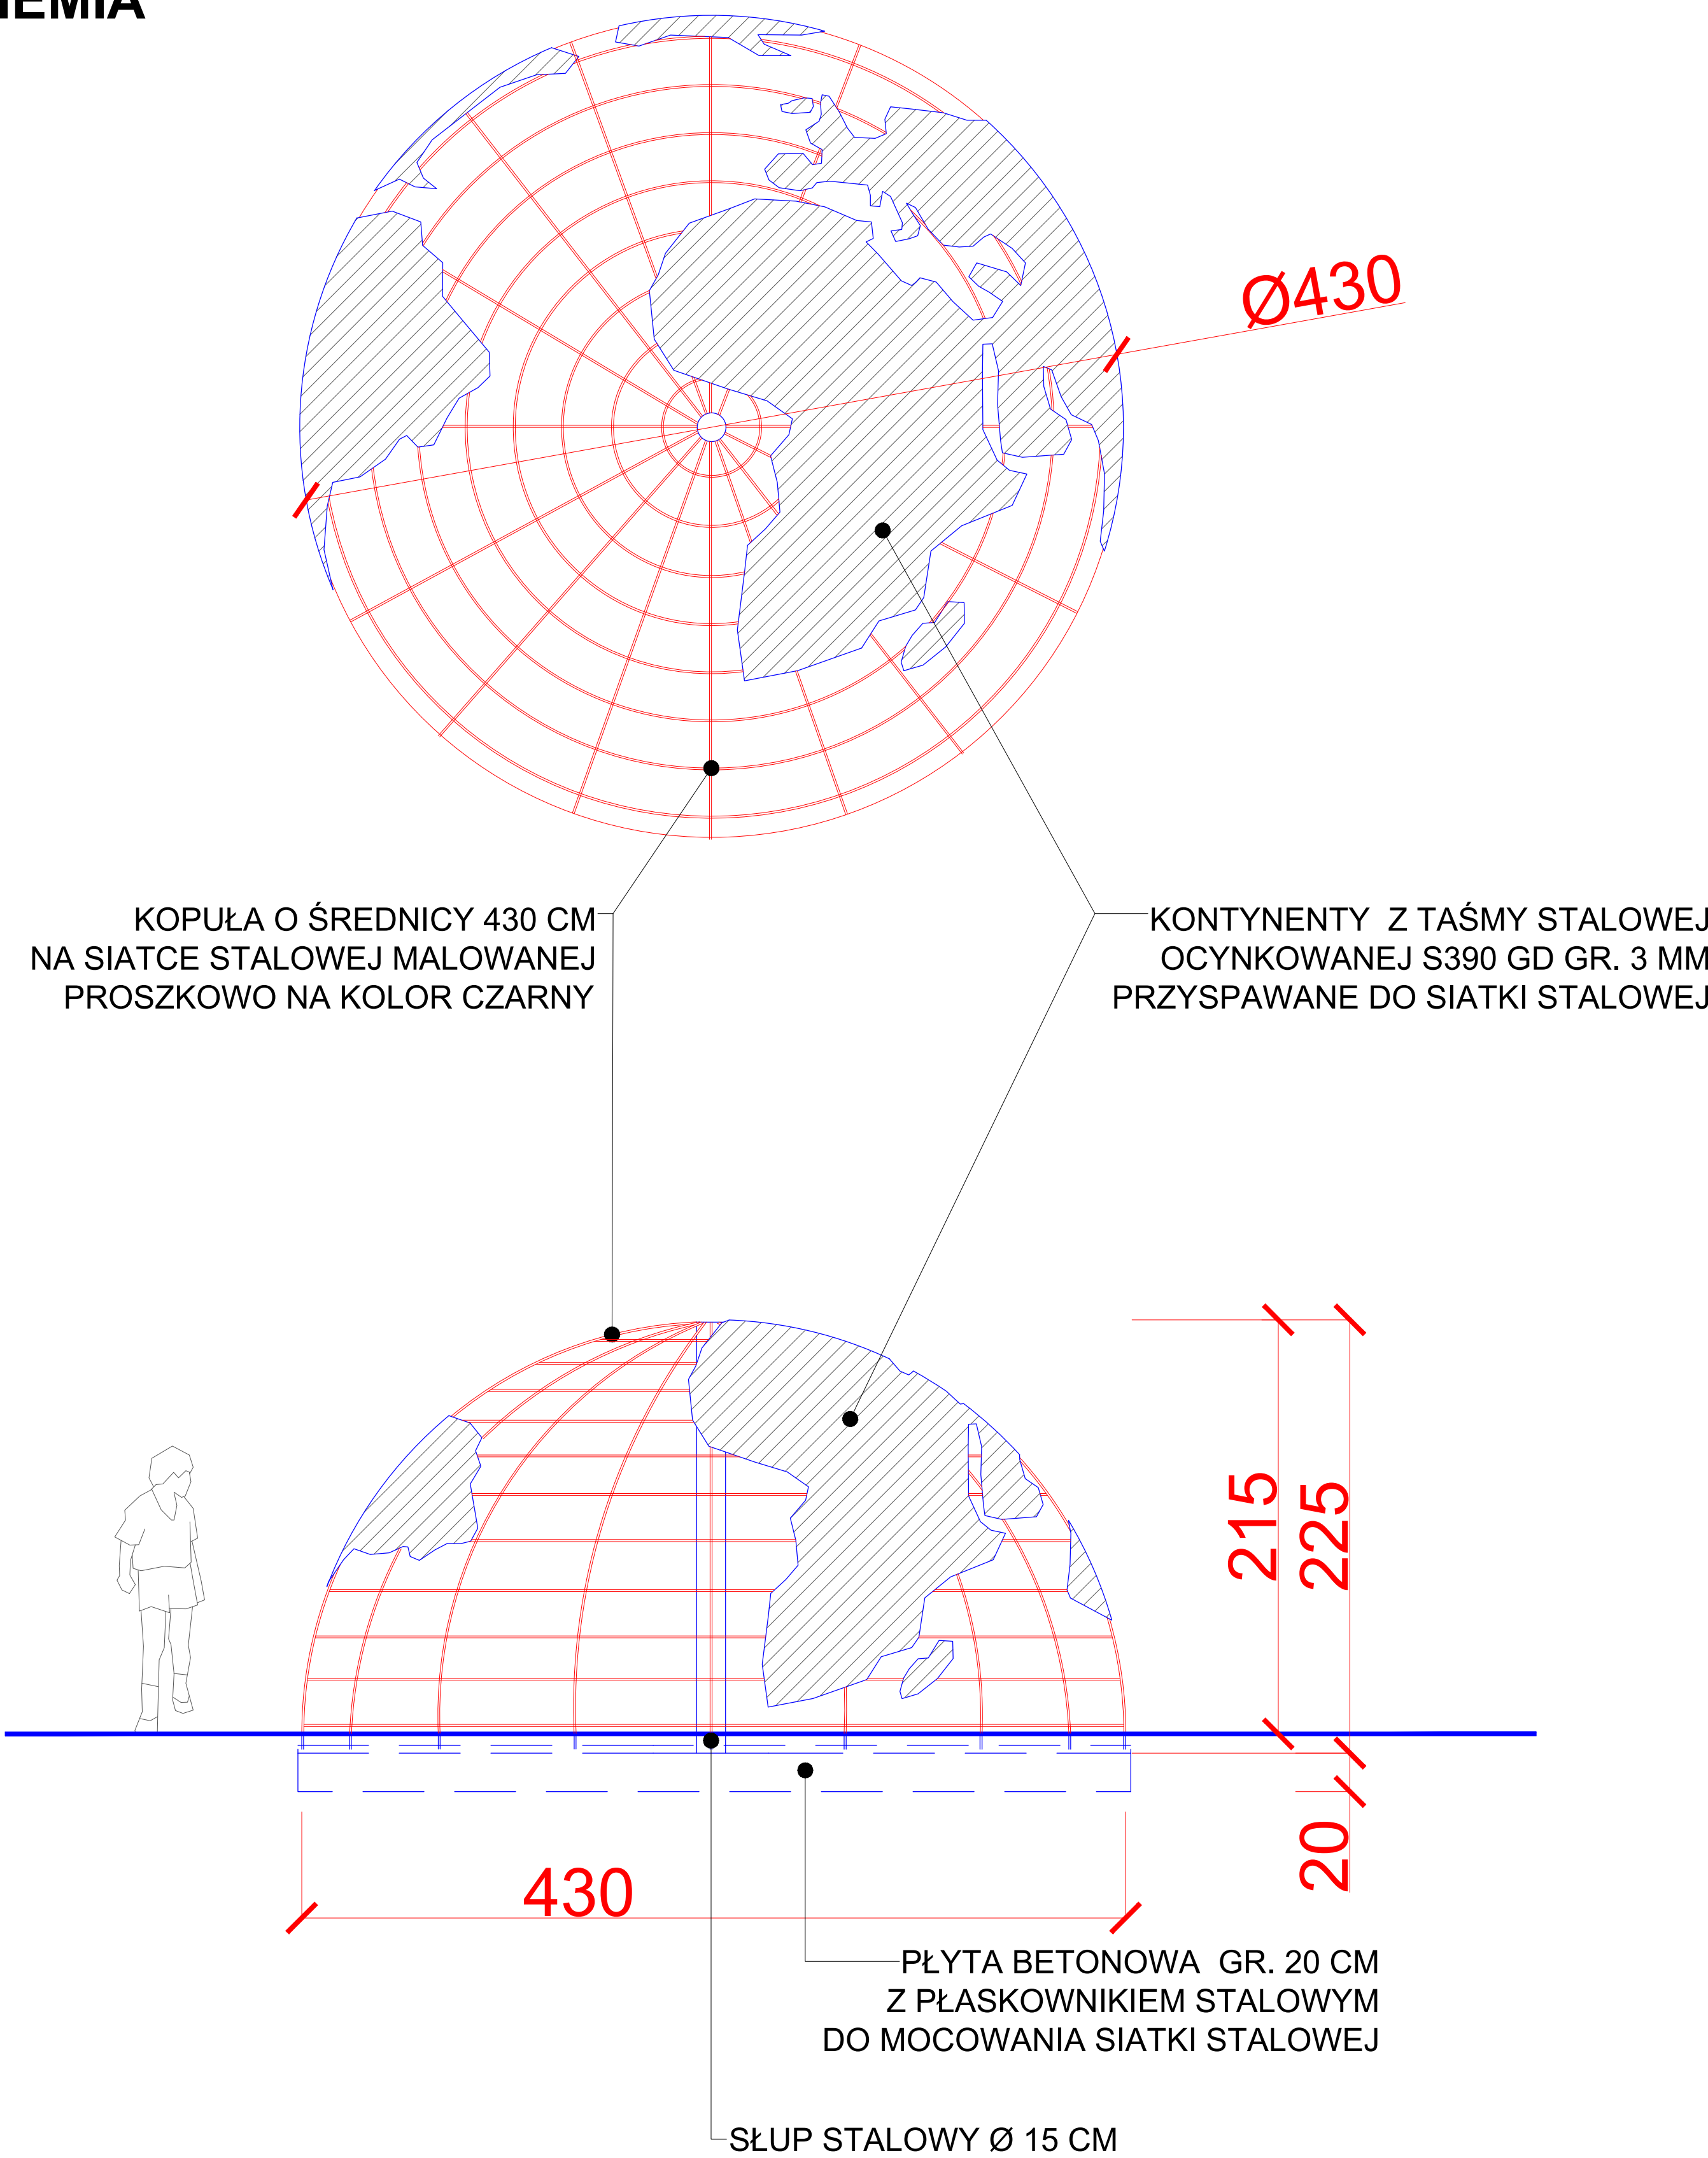

AARZ ATELIER ARCHITEKTURY <i>Radosław Żurzycki</i>	
PROJEKTOWANIE ARCHITEKTURA DESIGN ATELIER ARCHITEKTURY RADOŚLAW ŻURZYCKI ul. Św. Jana 5b 55-900 Zgorzelec www.aarz.pl tel: 514492382	
REWITALIZACJA PARKU MIEJSKIEGO W MIECHOWIE Tytuł projektu „Rewitalizacja Parku Miejskiego w Miechowie” - Roboty budowlane polegające na przebudowie istniejących i budowie nowych ścieżek parkowych, montażu małej architektury (ławek, ławki na sieneczki, stołówki, ławki), przebudowie wejścia do parku i ogrodzenia, montażu samoczyszczących toalet parkowych przylgniętych do sieci wodno-kanalizacyjnej i energetycznej, budowie kiosków i wielofunkcyjnych, montażu urządzeń sportowych siłowni zewnętrznej, budowie dwóch placów zabaw, odbudowie drewnianego mostu na wyspie parkowej, przebudowie linii brzoźowej, podzieleniu poziomu wyspy parkowej osłonami przeciwnośnie, stabilizacji gruntu, przebudowie dojazdów do istniejącej zabudowy, budowie pergoli parkowych, przebudowie istniejącej wiaty koszykowej, rozbudowa systemu kanalizacji deszczowej, rozbudowa instalacji elektroenergetycznej, wodno-kanalizacyjnej z przyłączami, oraz przebudowie elementów istniejącego budynku w ramach zadania	
Zgodnie ze stroną tytułową projektu	
0412	
Tytuł projektu PLAC ZABAW GALAXY - DETALE WYKONAWCZE	
Strona dokumentacji 44/2014	
Data projektu CZERWIEC 2015	
Klient GMINA MIECHÓW	
ARCHITEKT KRAJOBRAZU: mgr inż. arch. Joanna Niedo ul. Sieneczki 10/10	
ARCHITEKTURA - PROJEKTANT: mgr inż. arch. Radosław Żurzycki ul. Sieneczki 10/10 ul. Sieneczki 10/10 ul. Sieneczki 10/10	
KONSTRUKCJA - PROJEKTANT: mgr inż. arch. Radosław Żurzycki ul. Sieneczki 10/10 ul. Sieneczki 10/10 ul. Sieneczki 10/10	