


DET. P2 - PIŁKOCHWYTY - WIDOK KONSTRUKCJI

50cm 100cm 200cm 500cm

SKALA 1:50

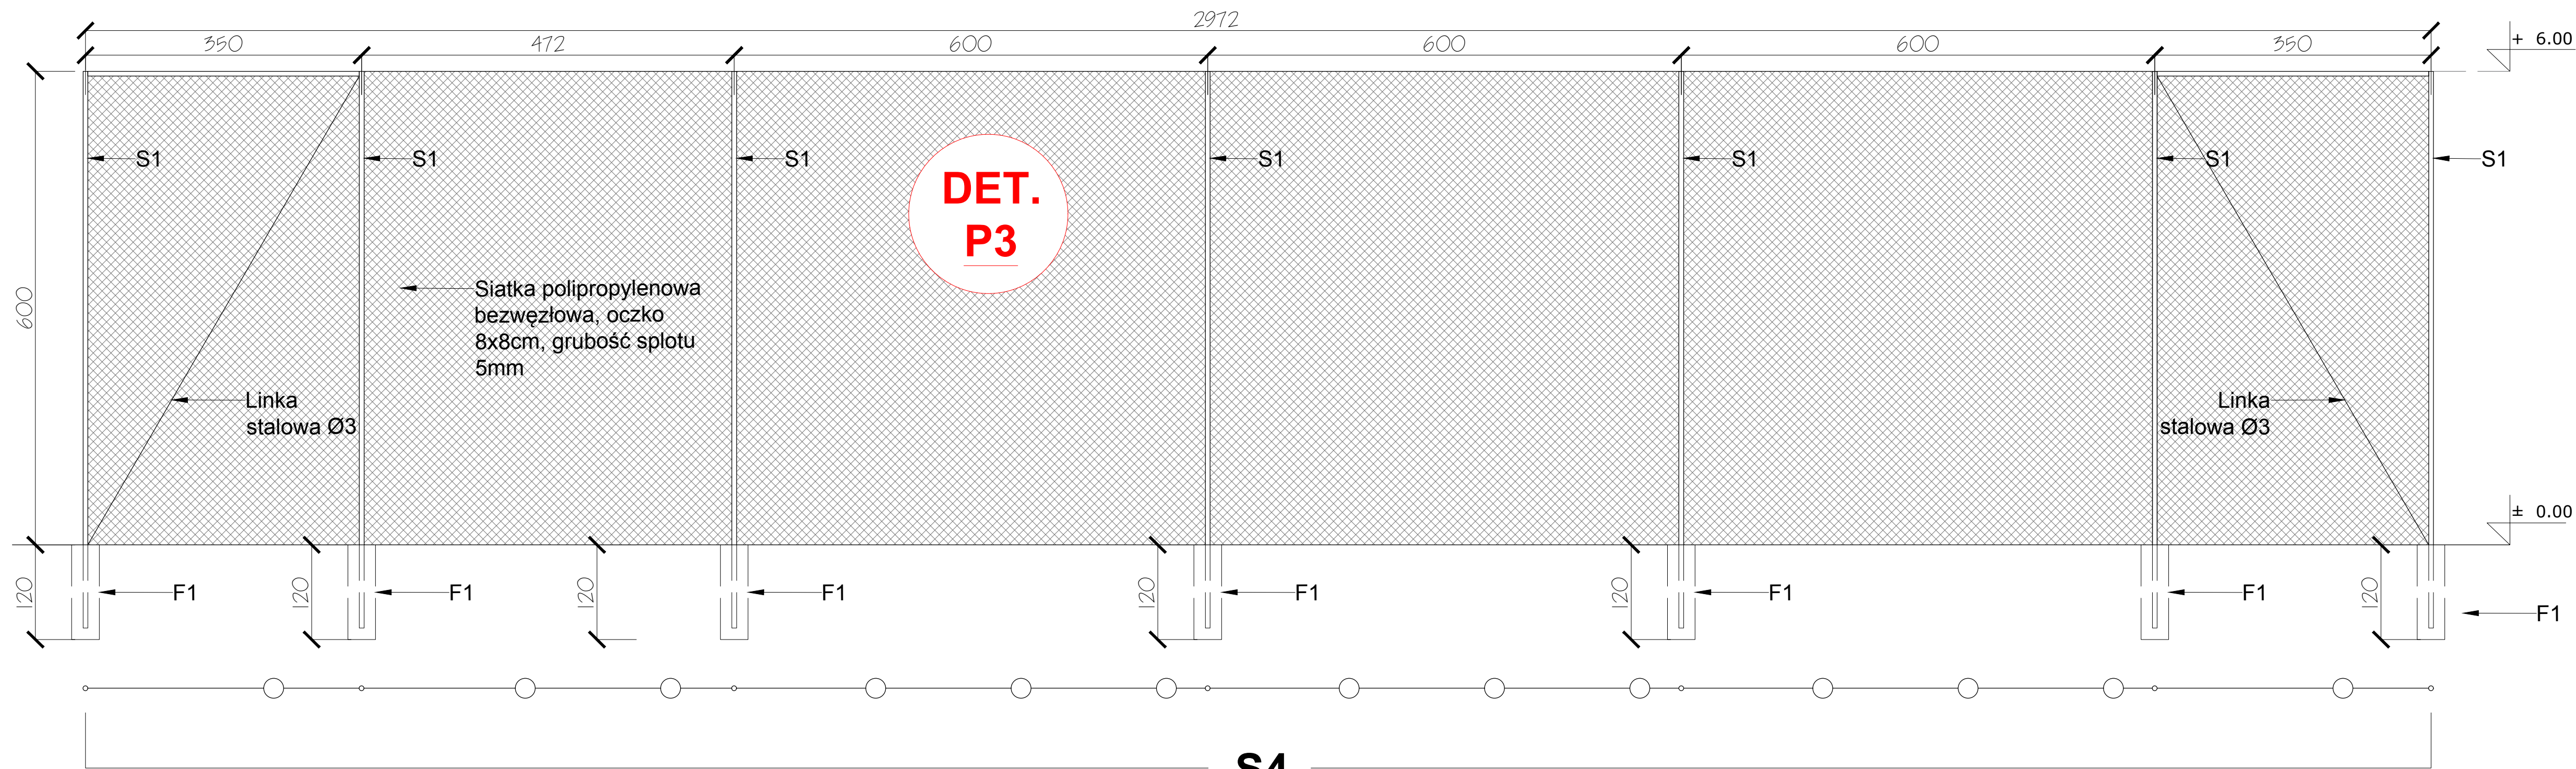

DET. P3 - PIŁKOCHWYTY - WIDOK KONSTRUKCJI

50cm 100cm 200cm 500cm

SKALA 1:50

Elementy piłkochwyty:

- S1 - Słup stalowy Ø60,2, malowanie chlorokauczukowe
- F1 - Prefabrykowana stopa fundamentowa z betonu B-20, o wym. 35x35x120cm
- Siatka polipropylenowa bezwęzłowa, oczko 8x8cm, grubość splotu 5mm,
- Liny stalowe podtrzymujące siatkę Ø4 z powłoką
- Śruby rzymskie naciągowe
- Karabińczyki do mocowania siatki liną stalową

UWAGA:

Należy zachować głębokość posadowienia stóp betonowych oraz parametry siatki. Łączenie siatki do słupów pośrednich jest niedozwolone.