


PRZEKRÓJ A-A - KORTY TENISOWE
SKALA 1:100

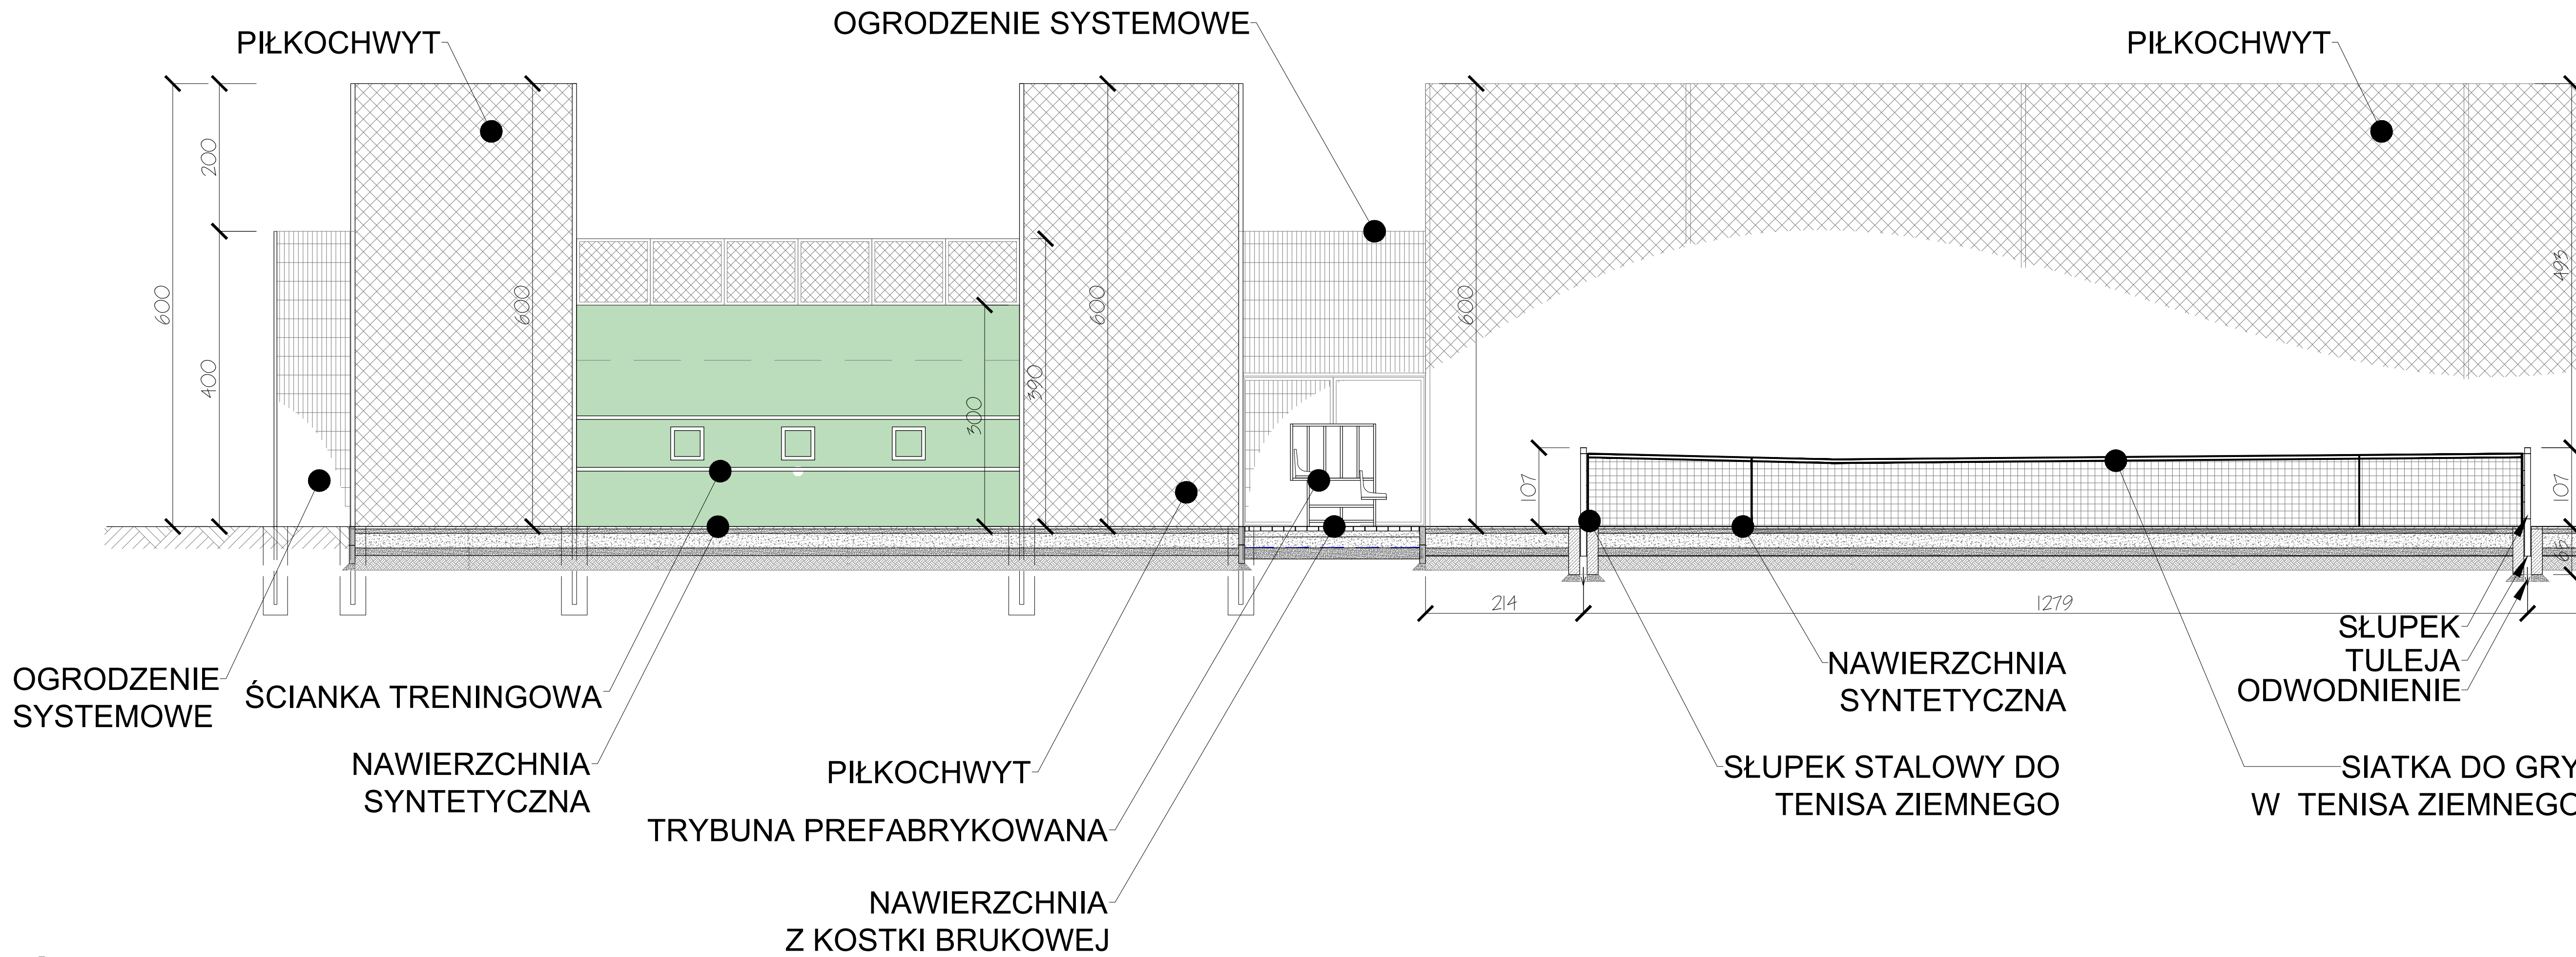

PRZEKRÓJ A-A - KORTY TENISOWE
SKALA 1:50

PROJEKTOWANIE ARCHITEKTURA DESIGN	
ATELIER ARCHITEKTURY RADOSŁAW ZUBRYCKI	
ul. Św. Józefa 9a 59-900 Zgorzelec www.aar.pl tel. 514492382	
100% projekt	
REWITALIZACJA PARKU MIEJSKIEGO W MIECHOWIE	
„Rewitalizacja Parku Miejskiego w Miechowie”	
- Roboty budowlane polegające na przebudowie istniejących i budowie nowych ścieżek parkowych, montażu małej architektury: ławek, koszy na śmieci, stołów biesiadnych, fontann itp., przebudowie wejścia do parku i ogrodu, montażu samoczynnych ławek parkowych podłączonych do sieci wodno-kanalizacyjnej i energetycznej, budowie boisk do tenisa i wielofunkcyjnych, montażu urządzeń sportowych siłowni zewnętrznej, budowie dwóch placów zabaw, odbudowie drewnianego mostu na wyspie parkowej, przebudowie linii brzoźowej podniesieniu poziomu wyspy parkowej celem umocnienia i stabilizacji gruntu, przebudowie drogowce do istniejącej zabudowy, budowie pereli parkowych, przebudowie istniejącej ścieżki pieszej, rozbudowie systemu kanalizacji deszczowej, rozbudowie instalacji elektroenergetycznej, wodno-kanalizacyjnej z przyłączami, oraz przebudowie elewacji istniejącego budynku w ramach zadania	
Proszę	
Zgodnie ze stroną tytułową projektu	
0603	
Tytuł rysunku	100% projektowy
BOISKA - DETALE WYKONAWCZE	PROJEKT BUDOWLANY I WYKONAWCZY
Skala rysunku	Skala:
ZGODNIE Z RYSUNKIEM	ZAGOSPODAROWANIE OZIASIAŁ
Data projektu	Data poprawki
CZERWIEC 2015	
ARCHITEKT KRAJOBRAZU	ARCHITEKTURA - PROJEKTANT
mgr inż. arch. Jolanta Kozłowska	mgr inż. arch. Radosław Zubrycki
W oparciu o: 401/00001	W oparciu o: 401/00001
ARCHITEKTURA - PROJEKTANT	ARCHITEKTURA - PROJEKTANT
mgr inż. arch. Radosław Zubrycki	mgr inż. arch. Radosław Zubrycki
W oparciu o: 401/00001	W oparciu o: 401/00001
W oparciu o: 401/00001	W oparciu o: 401/00001