

**PERGOLA - PLAC CENTRALNY**  
**RZUT - WIDOK Z GÓRY**




**SKALA 1:80**

B2 - BELKI Z IMPREGNOWANEGO  
DREWNA 12X8CM

B1 - BELKI Z IMPREGNOWANEGO  
DREWNA  
12X16CM


**S1 - SŁUP ŻELBETOWY Ø25CM-**

kolor pinia - zbliżony  
do RAL:1007

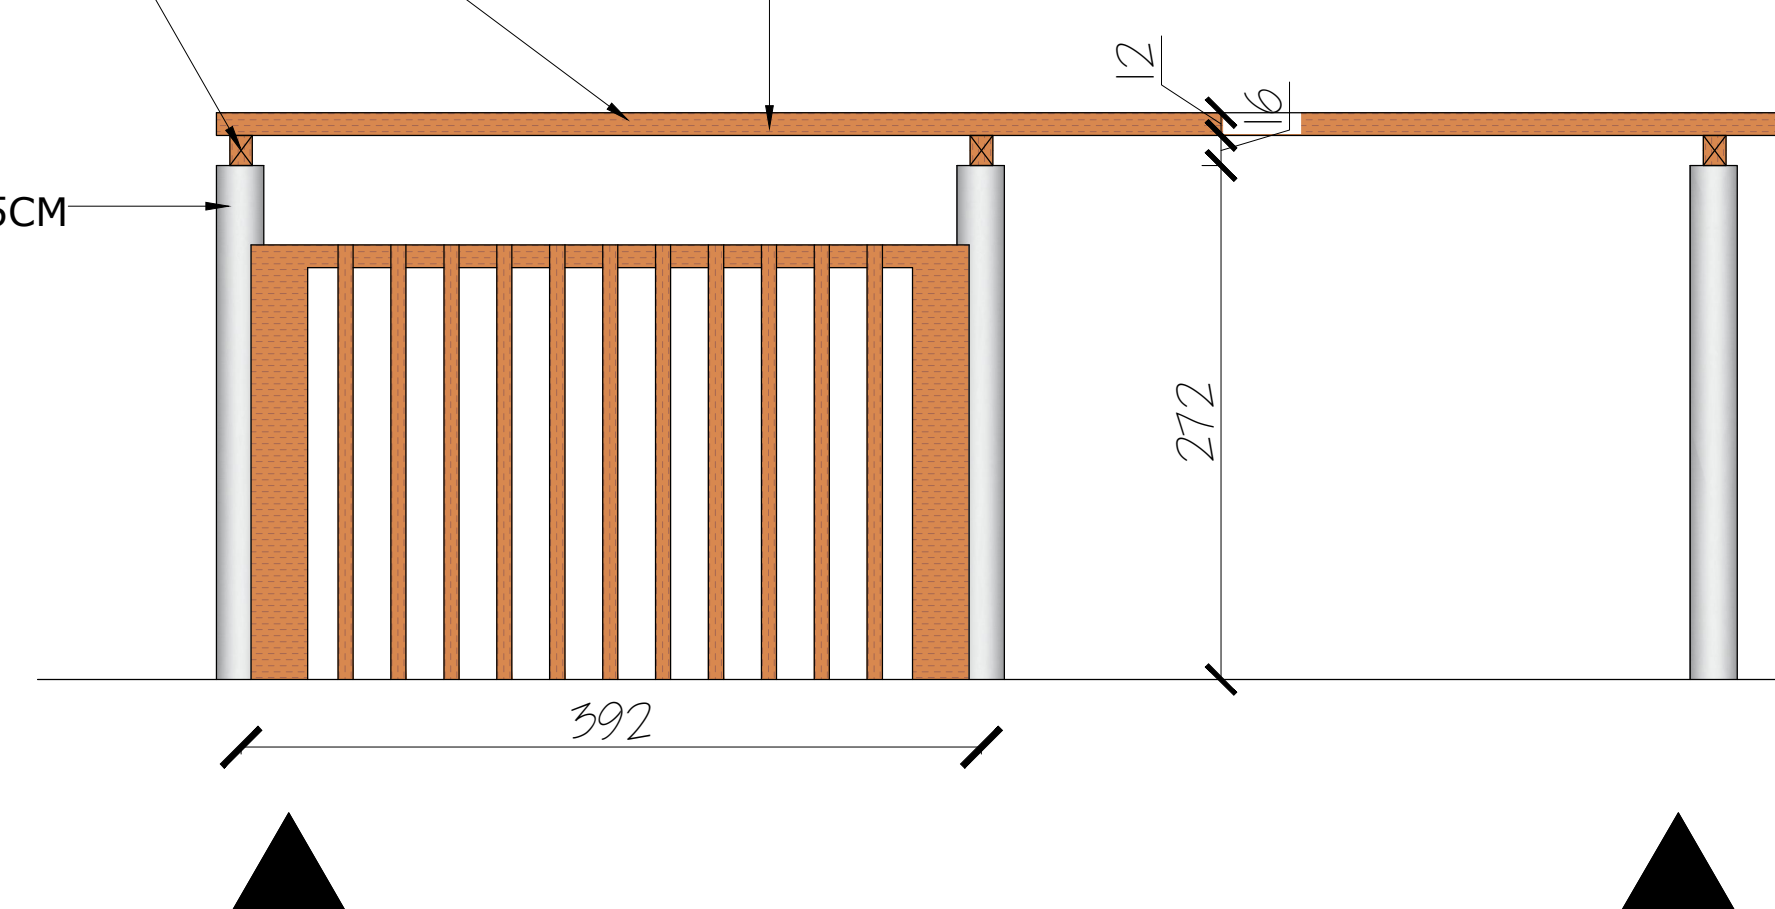

## WIDOK 2

**PERGOLA - ALEJE SPACEROWE**  
**WIDOK TYPOWY - KOLORYSTYKA**

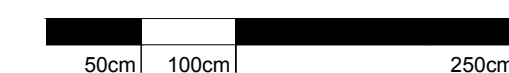

**SKALA 1:40**


B2 - BELKI Z IMPREGNOWANEGO  
DREWNA 12X8CM

B1 - BELKI Z IMPREGNOWANEGO  
DREWNA 12X16CM

KONSTRUKCJA WSPARTA —  
NA SŁUPACH ŻELBETOWYCH  
Ø25CM (S1)


kolor pinia - zbliżony  
do RAL:1007

BELKI Z IMPREGNOWANEGO  
DREWNA 12X8CM

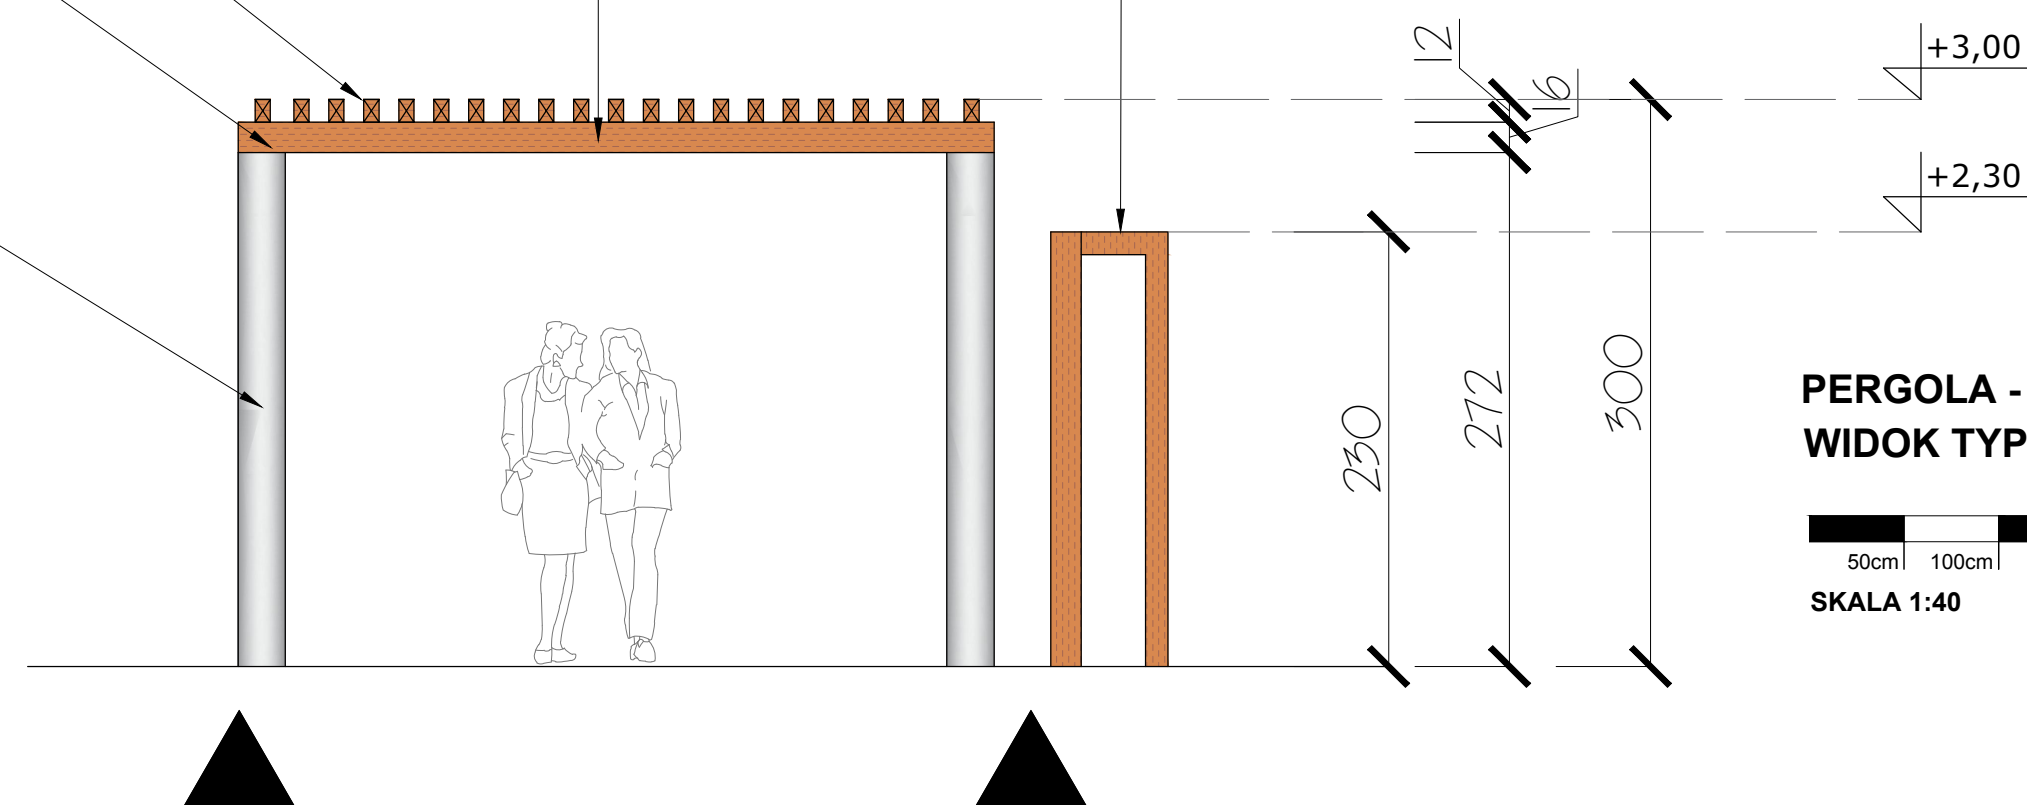

## WIDOK 1

**PERGOLA - ALEJE SPACEROWE**  
**WIDOK TYPOWY - KOLORYSTYKA**

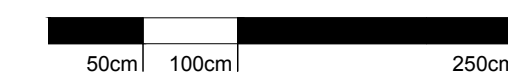

**SKALA 1:40**

ATELIER ARCHITECTURY <i>Radosław Ziurzycki</i>			
<b>PROJEKTOWANIE ARCHITECTURA DESIGN</b>			
ATELIER ARCHITECTURY RADOŚŁAW ZIURZYCKI ul. Śm. Jana 9A 59-100 Żyrardów      www.aaz.pl    tel. 514492033			
<b>REWITALIZACJA PARKU MIEJSKIEGO W MICHOWIE</b>			
<b>"Rewitalizacja Parku Miejskiego w Michowie"</b>			

Fotorezence			
Zgodnie ze stroną tytułową projektu			
Tytuł rysunku		Stap projektowy	
PERGOLE PARKOWE - DETALE WYKONAWCZE		PROJEKT BUDOWLANY	
		PRACIA:	
		ZAKRES PRACY: DOKUMENTACJA PROJEKTOWA	
Data rysunku ZOOINOWE Z RYSUNKIM		Numer projektu 467/2014	
Data produkcji CZERWIEC 2015		Data powstania -	
Architekt KRAJÓBRZĄD:		Klient MKNIA MICHOW	
ARCHITECT KRAJOBRAZ: Radosław Ziurzycki tel. 514492033			
