


WIDOK 1


PERGOLA - ALEJE SPACEROWE
WIDOK 1 - KOLORYSTYKA

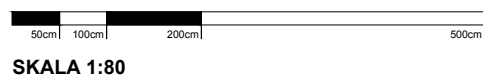

SKALA 1:80

Objaśnienia:

- S1 - SŁUP ŻELBETOWY 25X25CM
B1 - BELKA Z IMPREGNOWANEGO DREWNA 12X16CM
B2 - BELKI Z IMPREGNOWANEGO DREWNA 12X8CM

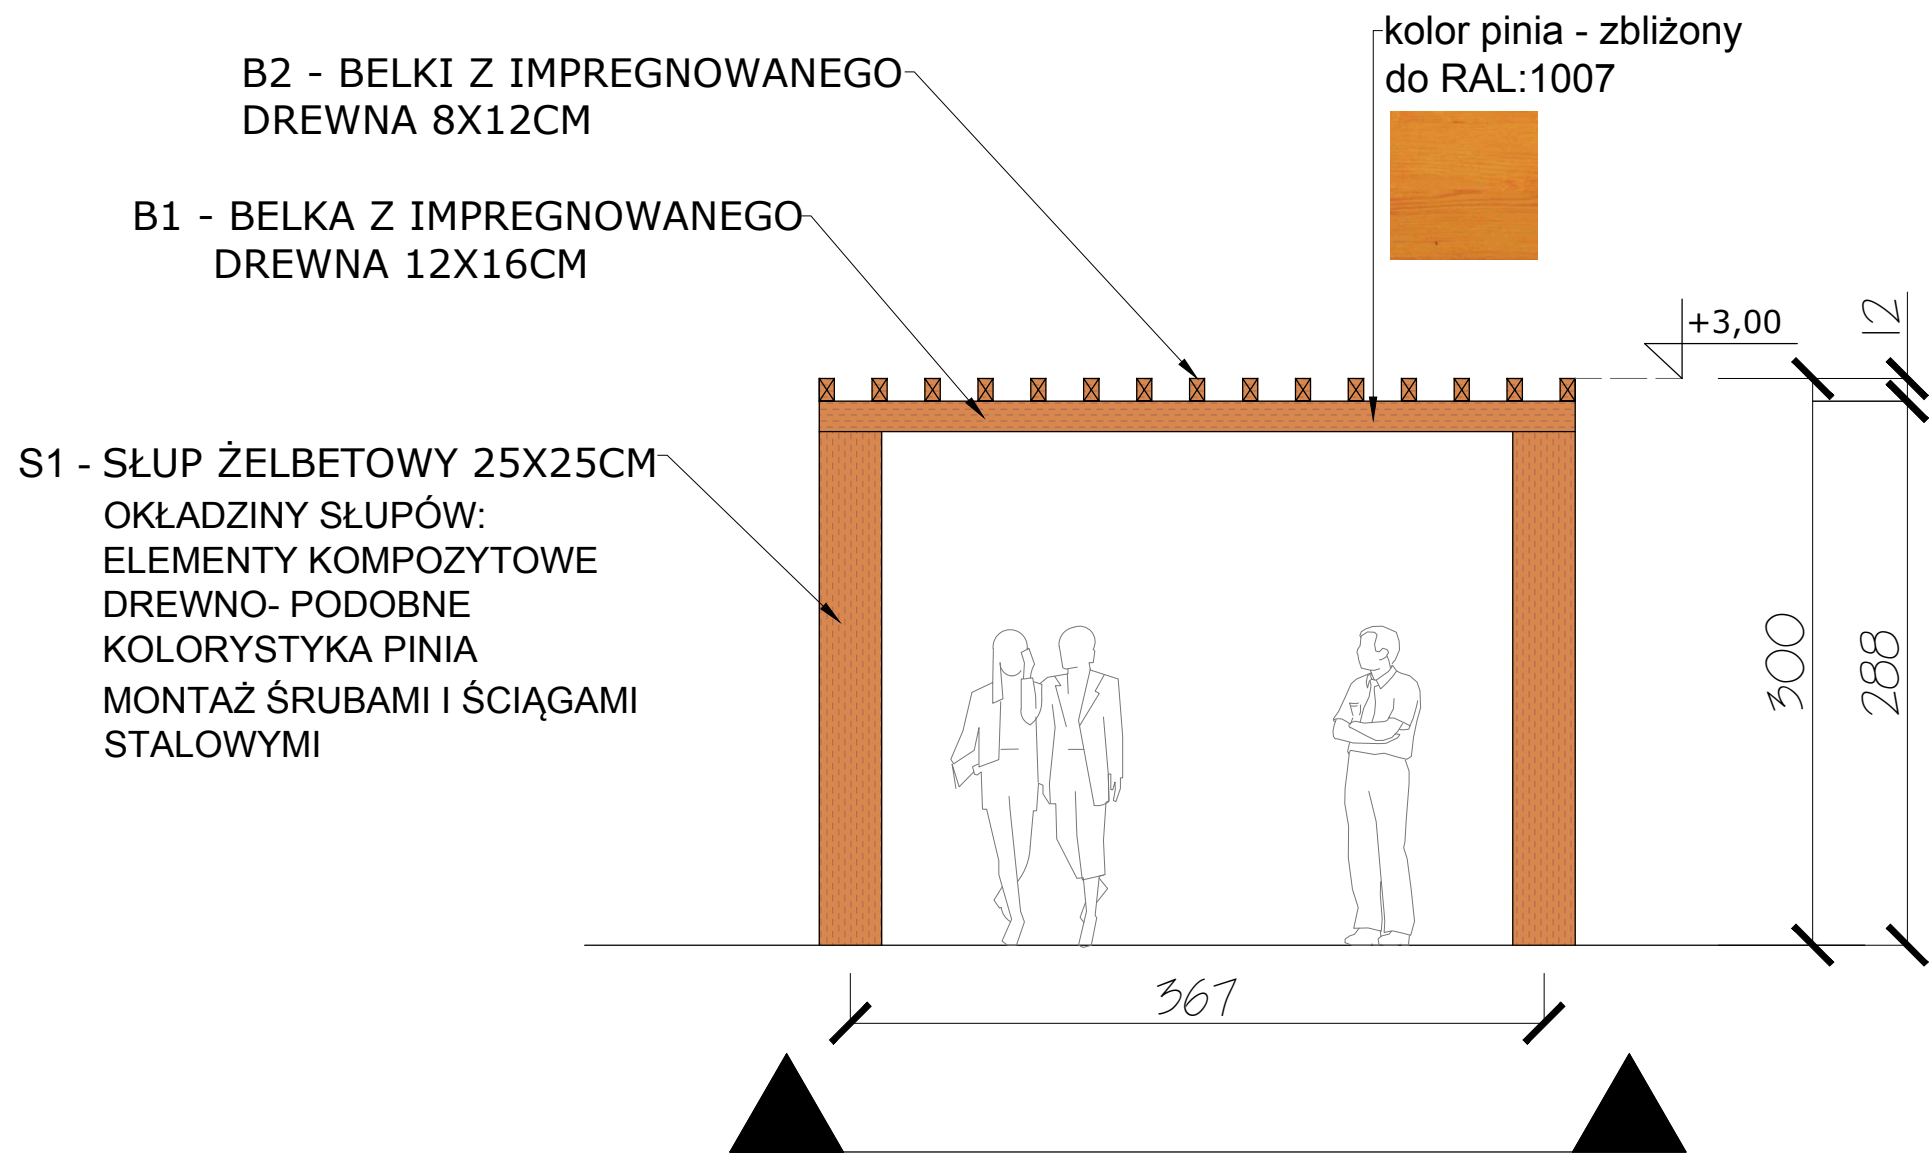

WIDOK 2

PERGOLA - ALEJE SPACEROWE
WIDOK 2 - KOLORYSTYKA



SKALA 1:40

AARZ ATELIER ARCHITEKTURY <i>Radosław Zubrzycki</i>	
PROJEKTOWANIE ARCHITEKTURA DESIGN ATELIER ARCHITEKTURY RADOSŁAW ZUBRZYCKI ul. Św. Jana 9a 59-900 Zgorzelec www.aarz.pl tel: 514492382	
REWITALIZACJA PARKU MIEJSKIEGO W MIECHOWIE Tytuł projektu: „Rewitalizacja Parku Miejskiego w Miechowie” * Roboty budowlane polegające na przebudowie istniejących i budowie nowych ścieżek parkowych, montażu małej architektury: ławek, koszy na śmieci, stołów biesiadnych, fontann itp., przebudowie wejścia do parku i ogrodzenia, montażu samoczynnych białek parkowych podłączonych do sieci wodno-kanalizacyjnej i energetycznej, budowie boiska do tenisa i wielofunkcyjnych, montażu urządzeń sportowych siłowni zewnętrznej, budowie dwóch placów zabaw, odbudowie drewnianego mostu na wysep parkowy, przebudowie linii brzożowej, podniesieniu poziomu wyspy parkowej celem umocnienia i stabilizacji gruntu, przebudowie dojazdów do istniejącej zabudowy, budowie pergoli parkowych, przebudowie istniejącej wiaty biesiadnej, rozbudowie systemu kanalizacji deszczowej, rozbudowie instalacji elektroenergetycznej, wodno-kanalizacyjnej z przyłączami, oraz przebudowie elewacji istniejącego budynku w ramach zadania	
Podstawa: Zgodnie ze stroną tytułową projektu	
Tytuł rysunku: PERGOLE PARKOWE - DETALE WYKONAWCZE	
Dział projektowy: PROJEKT BUDOWLANY I WYKONAWCZY	
Skala rysunku: ZGODNIE Z RYSUNKIEM	Strona dokumentacji: 44/2014
Data produkcji: CZERWIEC 2015	Klient: GMINA MIECHÓW
ARCHITEKT KRAJOBRAZU: mgr inż. arch. Joanna Wleto Wzrost: 1000010	
