

PARK MIEJSKI W MIECHOWIE - REWITALIZACJA

DOKUMENTACJA
ORYGINALNA

* DOKUMENTACJA CHRONIONA PRAWEM AUTORSKIM

INSTALACJA
ELEKTROENERGETYCZNA
1:1000



ZESTAWIENIE OŚWIETLENIE

Lp.	NAZWA / RODZAJ OŚWIETLENIA	ILOŚĆ/ST
1	LAMPY STOJĄCE PARKOWE POJEDYNCZE L1	65
2	LAMPY STOJĄCE PARKOWE PODWÓJNE L2	26
3	REFLEKTORY BOISKOWE	18
4	REFLEKTORY GRUNTOWE	11
5	OŚWIETLENIE FONTAN	
6	LAMPY NAJAZDOWE	21
7	OŚWIETLENIE LINIOWE	35 MB
8	LAMPY STOJĄCE PARKOWE POJEDYNCZE L3	10










LEGENDA:

- Węzła na teren parku
- Granica opracowania
- Granica działki
- Zabudowa istniejąca
- Komunikacja kolowa - istniejąca
- Os. kompostacyjna
- Zielen liściasta istniejąca
- Zielen zimnozielona istniejąca
- Latarnia parkowa
- Lampy najazdowe
- Oświetlenie boisk/reflektory
- Reflektory przy gruncie
- Oświetlenie liniowe
- Kabel elektryczny
- Rozdzielnia
- Zestaw złączowy - pomiarowy

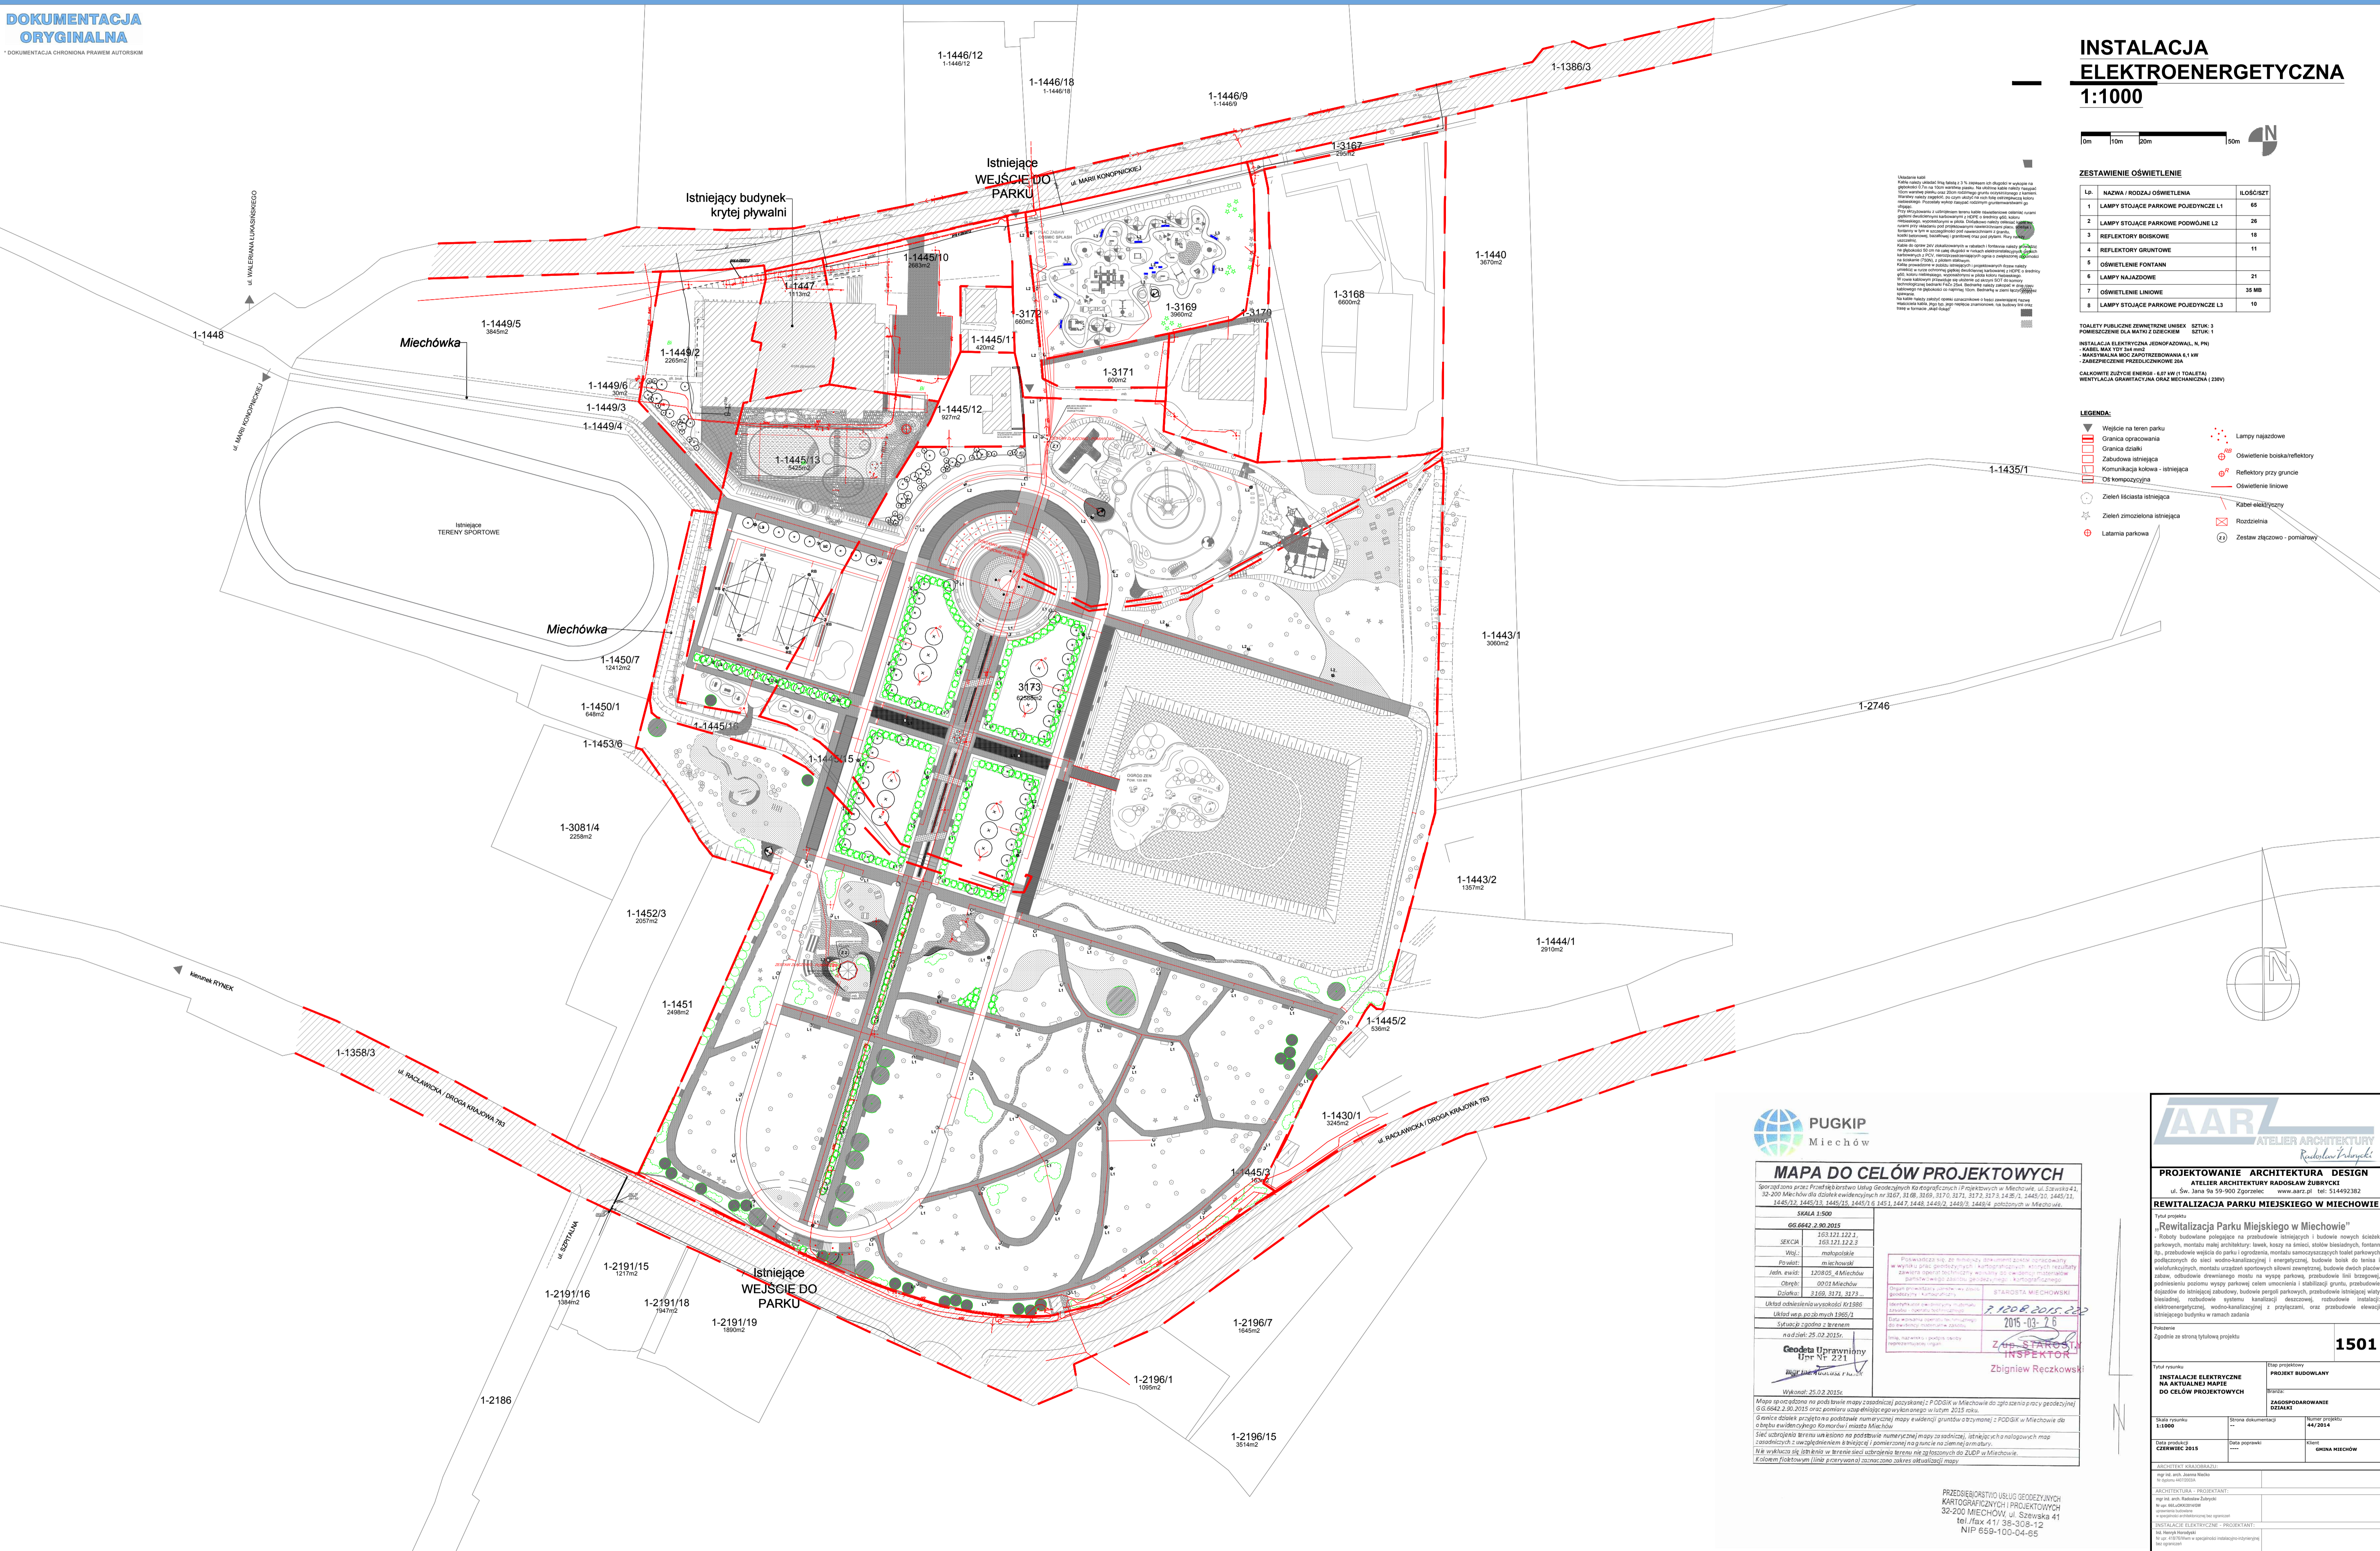

MAPA DO CELÓW PROJEKTOWYCH

