



## PRZYŁĄCZE KANALIZACJI SANITARNEJ DO POSZCZEGÓLNYCH TOALET

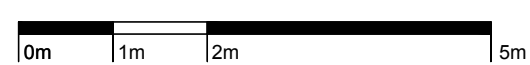

## SCHEMAT PRZEBIEGU SIECI SANITARNYCH

**SKALA 1:1500**

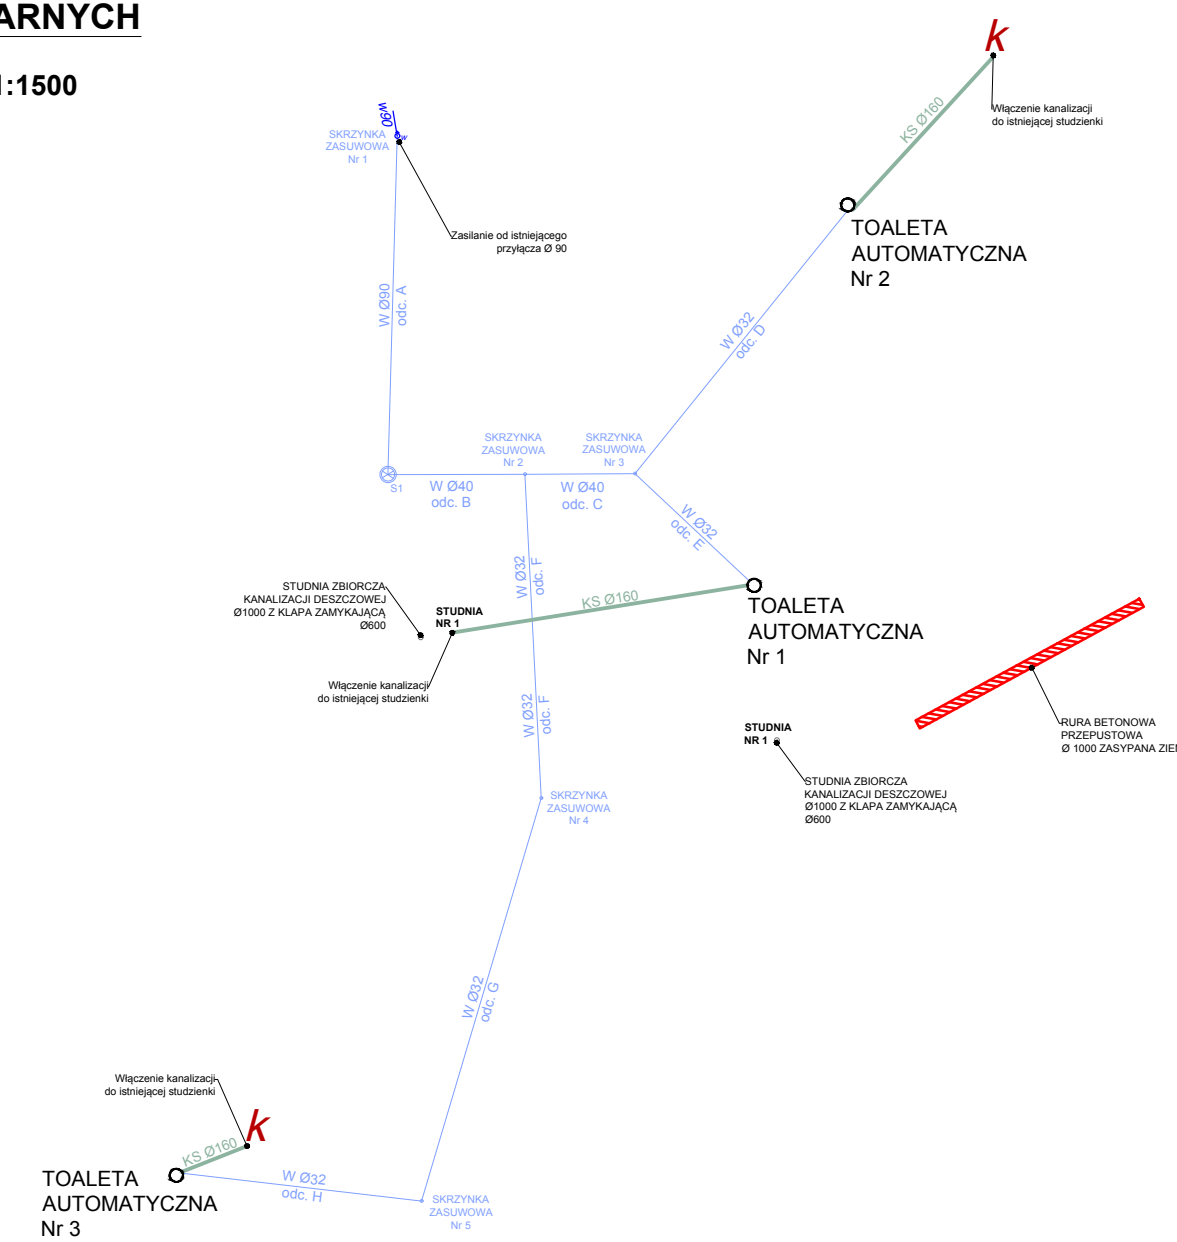

			
<b>REWITALIZACJA PARKU MIEJSKIEGO W MIECHOWIE</b>			

Status rysunku 1:80		Strona dokumentu 1/1	
Data projektu Czerwiec 2015		Data opracowania 14/04/2015	
