




0m	2m	5m	10m
----	----	----	-----

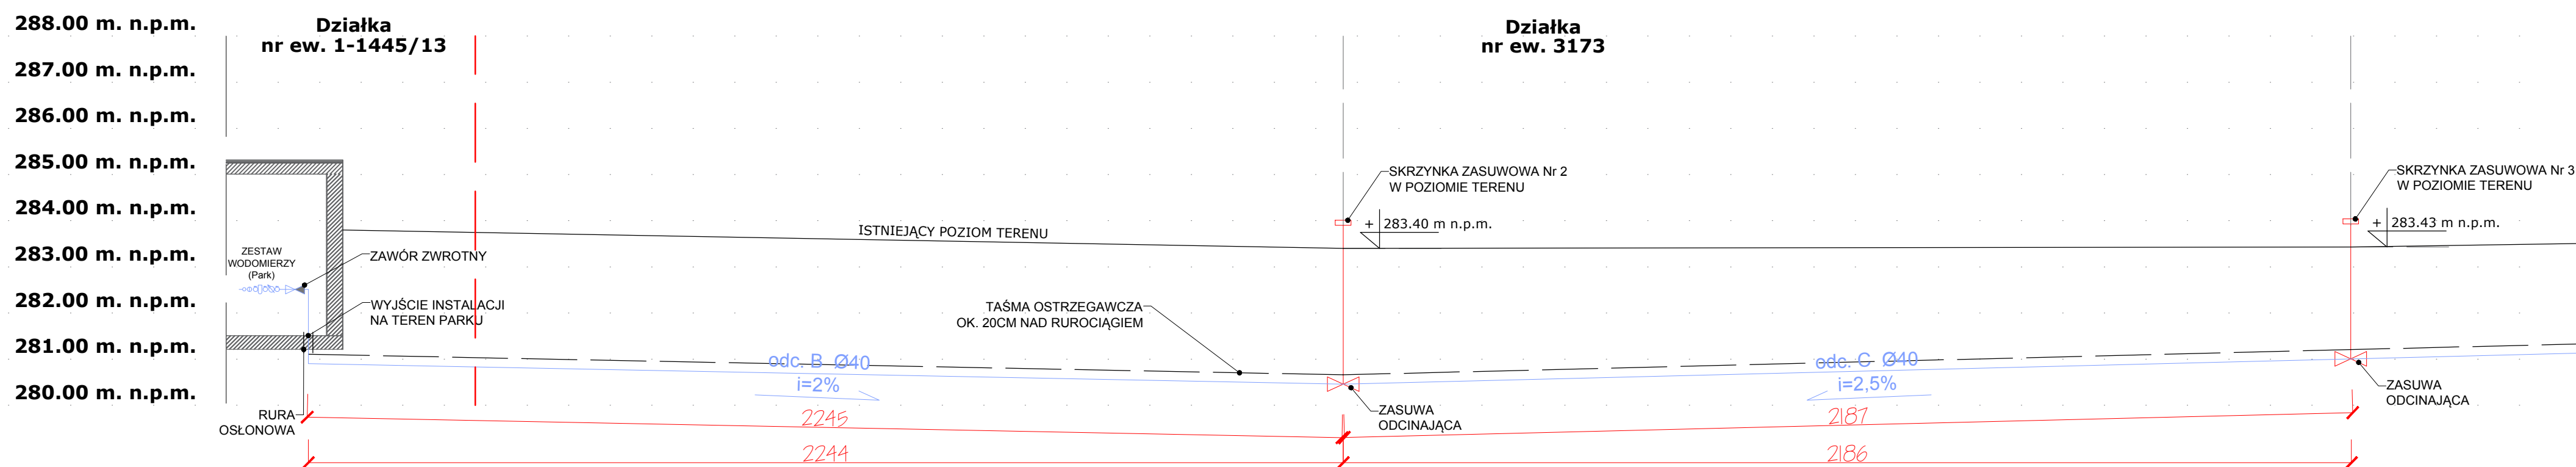

0m 2m 5m 10m

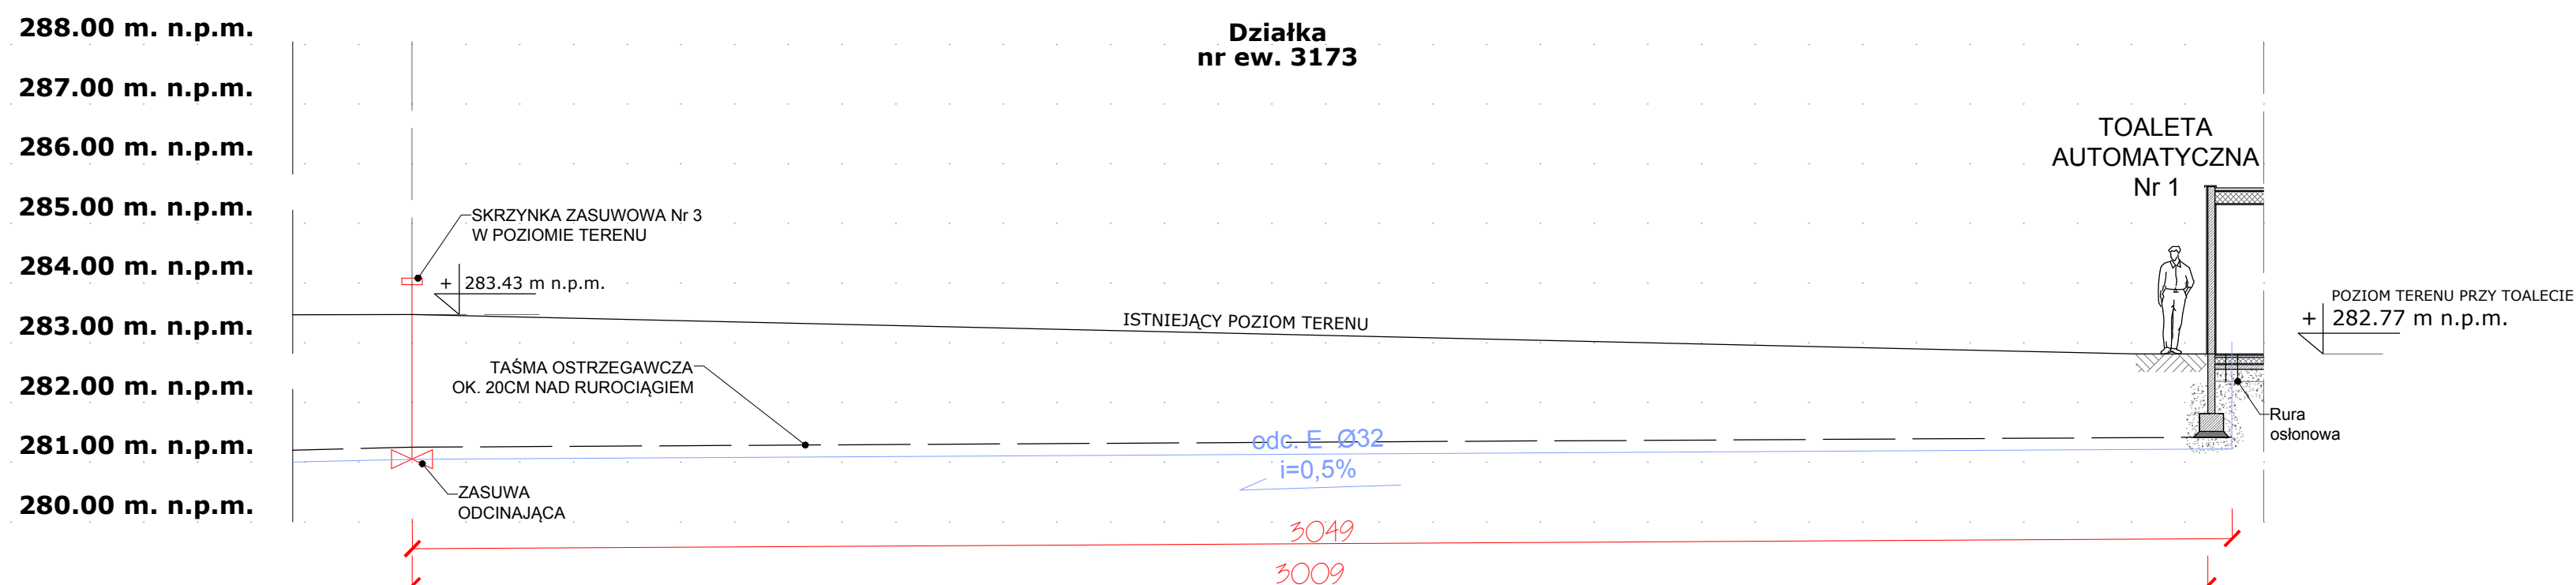

0m	2m	5m	10m
----	----	----	-----

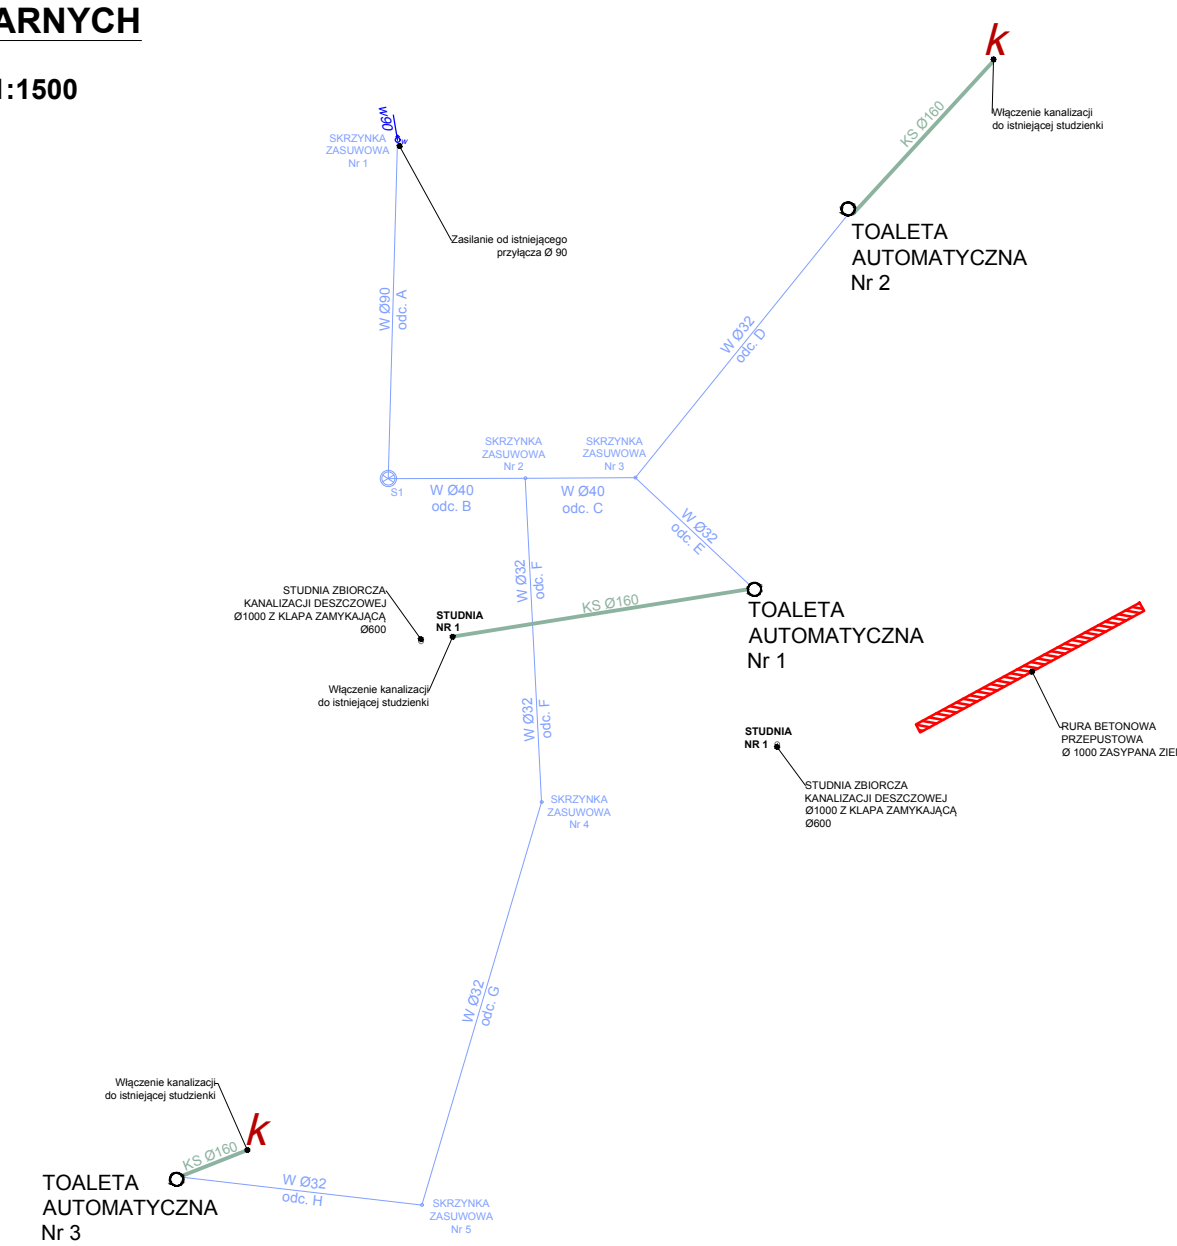



ATELIER ARCHITECTURY
Radosław Żurzycki

PROJEKTOWANIE ARCHITECTURA DESIGN

ATELIER ARCHITECTURY RADOŚLAW ŻURZYCKI

ul. Sienk. 10a 53-600 Zgorzelec www.atear.pl tel. 49-493-392

1508

REWITALIZACJA PARKU MIEJSKIEGO W MIECHOWIE

1508

"Rewitalizacja Parku Miejskiego w Miechowie"



1508

Zgodnie ze stroną tytułową projektu

1508

SIĘĆ WODY - ROZWIINIENIE

1508

Skala rysunku
1:100

Data projektu
CERWIEC 2015

ARCHITECT KRAJOBRAZU
mgr inż. arch. i krajobraz.
Radosław Żurzycki

ARCHITECTURA - PROJEKTANT:
mgr inż. arch. i krajobraz.
Radosław Żurzycki
ul. Sienk. 10a
53-600 Zgorzelec
e - wprzeczka@interia.pl
t - 49-493-392

PROJEKTANT - SANITARIAT - PROJEKTANT:
mgr inż. Radosław Żurzycki
e - wprzeczka@interia.pl
t - 49-493-392

Data poprzedniej


Numar projektu
447 2014

Klient
OGMA MIECHOWE



