

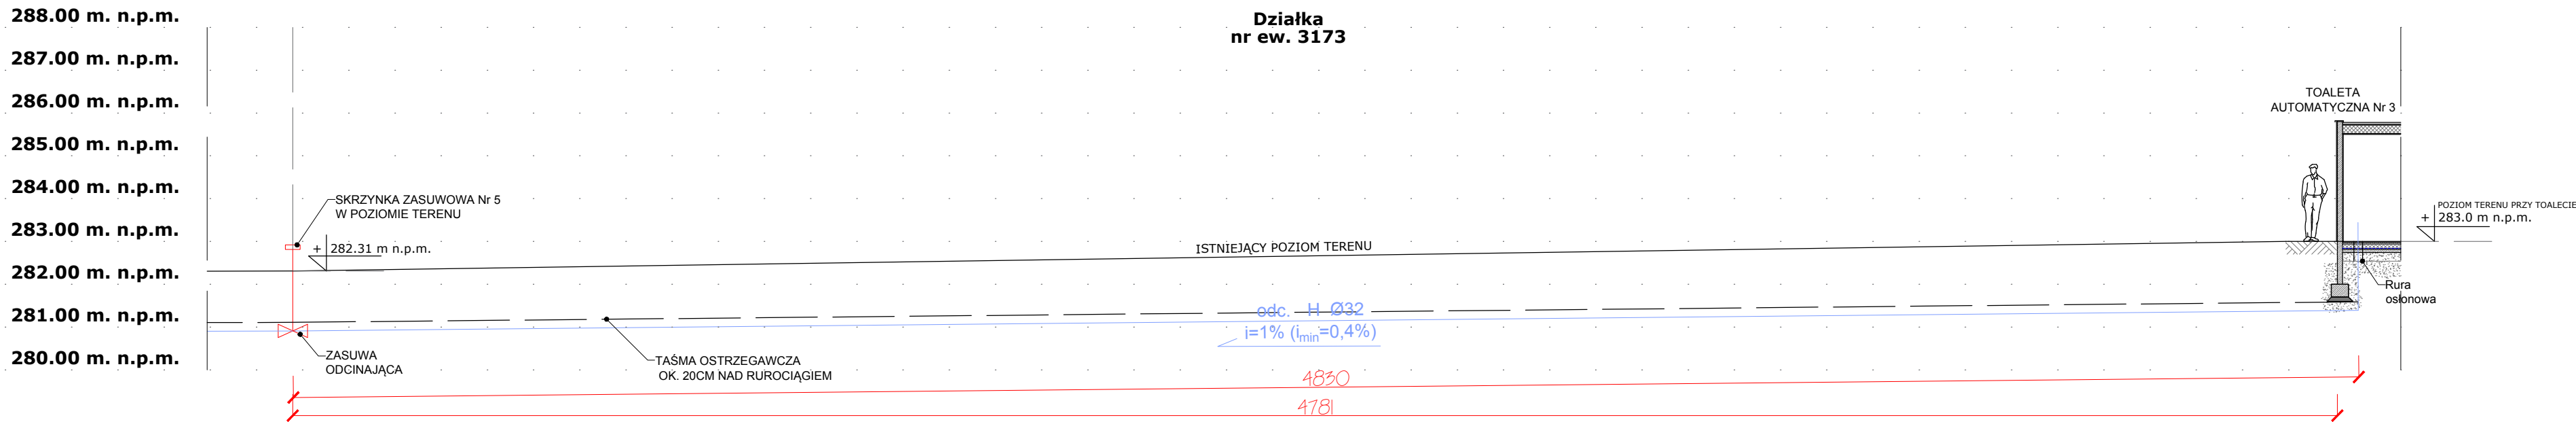


SIEĆ WODY - Odcinek G
SKALA 1:120

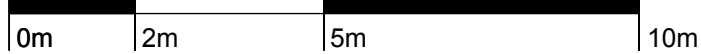


SIEĆ WODY - Odcinek H
SKALA 1:120

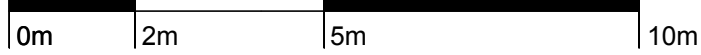

SCHEMAT PRZEBIEGU SIECI
SANITARNYCH

SKALA 1:1500

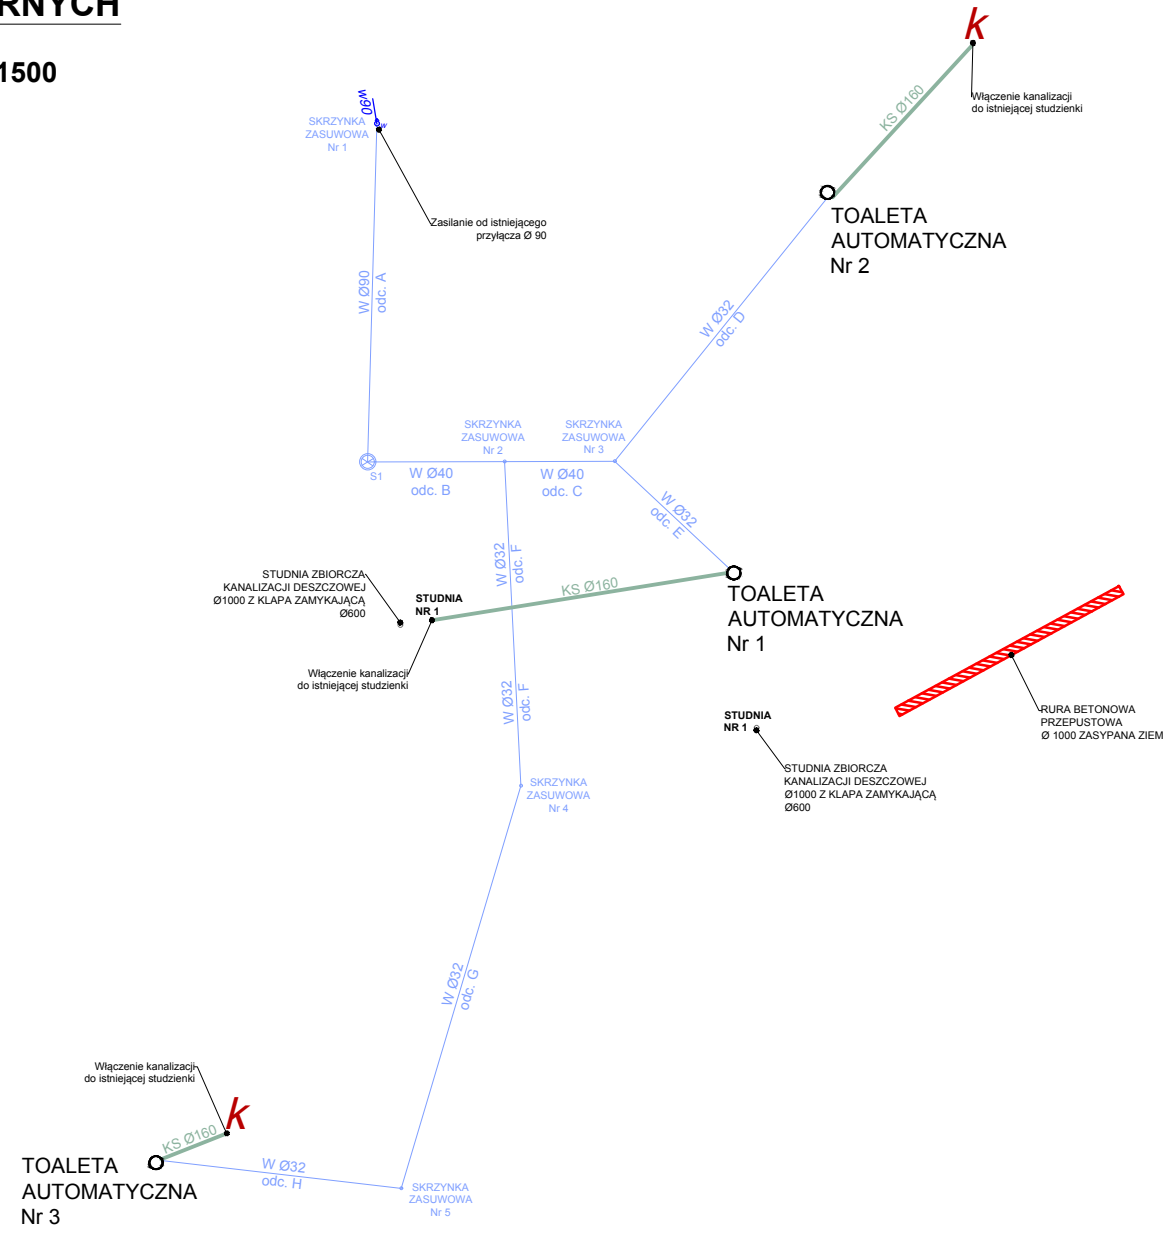

AAR ATELIER ARCHITEKTURY <i>Radosław Zuber</i>	
PROJEKTOWANIE ARCHITEKTURA DESIGN ATELIER ARCHITEKTURY RADOSŁAW ZUBER ul. Św. Jana 5a 59-900 Zgorzelec www.aarz.pl tel: 514492382	
REWITALIZACJA PARKU MIEJSKIEGO W MIECHOWIE	
Tytuł projektu „Rewitalizacja Parku Miejskiego w Miechowie” Zadanie budowlane polegające na przebudowie istniejących i budowie nowych obiektów parkowych, montażu małej architektury: ławek, koszy na śmieci, stołów biesiadnych, fontann itp., przebudowie wejścia do parku i ogrodzenia, montażu samoczynnych ławek parkowych podłączonych do sieci wodno-kanalizacyjnej i energetycznej, budowie boiska do tenisa i wielofunkcyjnych, montażu urządzeń sportowych siłowni zewnętrznej, budowie dwóch placów zabaw, odtworzeniu drewnianego mostu na wysep parkowy, przebudowie linii tramwajowej, podniesieniu poziomu wysypu parkowej całej umocnienia i stabilizacji gruntu, przebudowie obiektów do istniejącej zabudowy, budowie pergoli parkowych, przebudowie istniejącej wiaty bleśkowej, rozbudowie systemu kanalizacji deszczowej, rozbudowie instalacji elektroenergetycznej, wodno-kanalizacyjnej z przyłączami, oraz przebudowie elewacji istniejącego budynku w ramach zadania	
Zgodnie ze stroną tytułową projektu	
1510	
Tytuł projektu SIEĆ WODY - ROZWINIĘCIE	Plan projektowy PROJEKT BUDOWLANY I WYKONAWCZY
Skala projektu 1:120	Strona dokumentacji 44/2014
Data produkcji CZERWIEC 2015	Data poprawki Kwint CENA MIECHÓW
ARCHITEKT KRAJOBRAZU: mgr inż. arch. Jolanta Niedo inż. inż. arch. Jolanta Niedo	
